
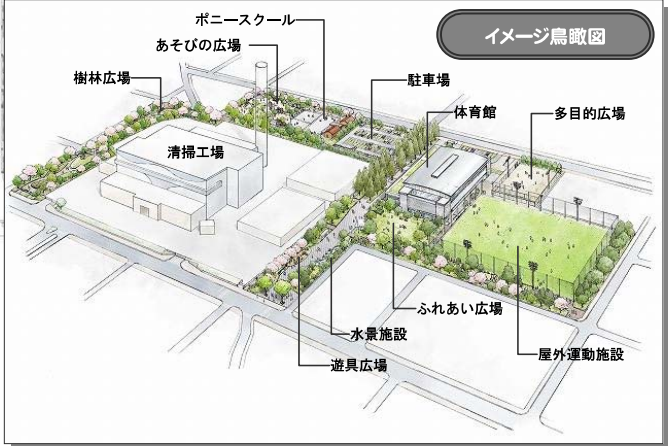
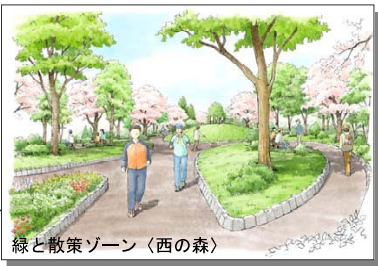
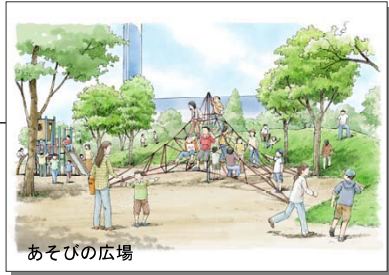


水元中央公園 平面配置計画

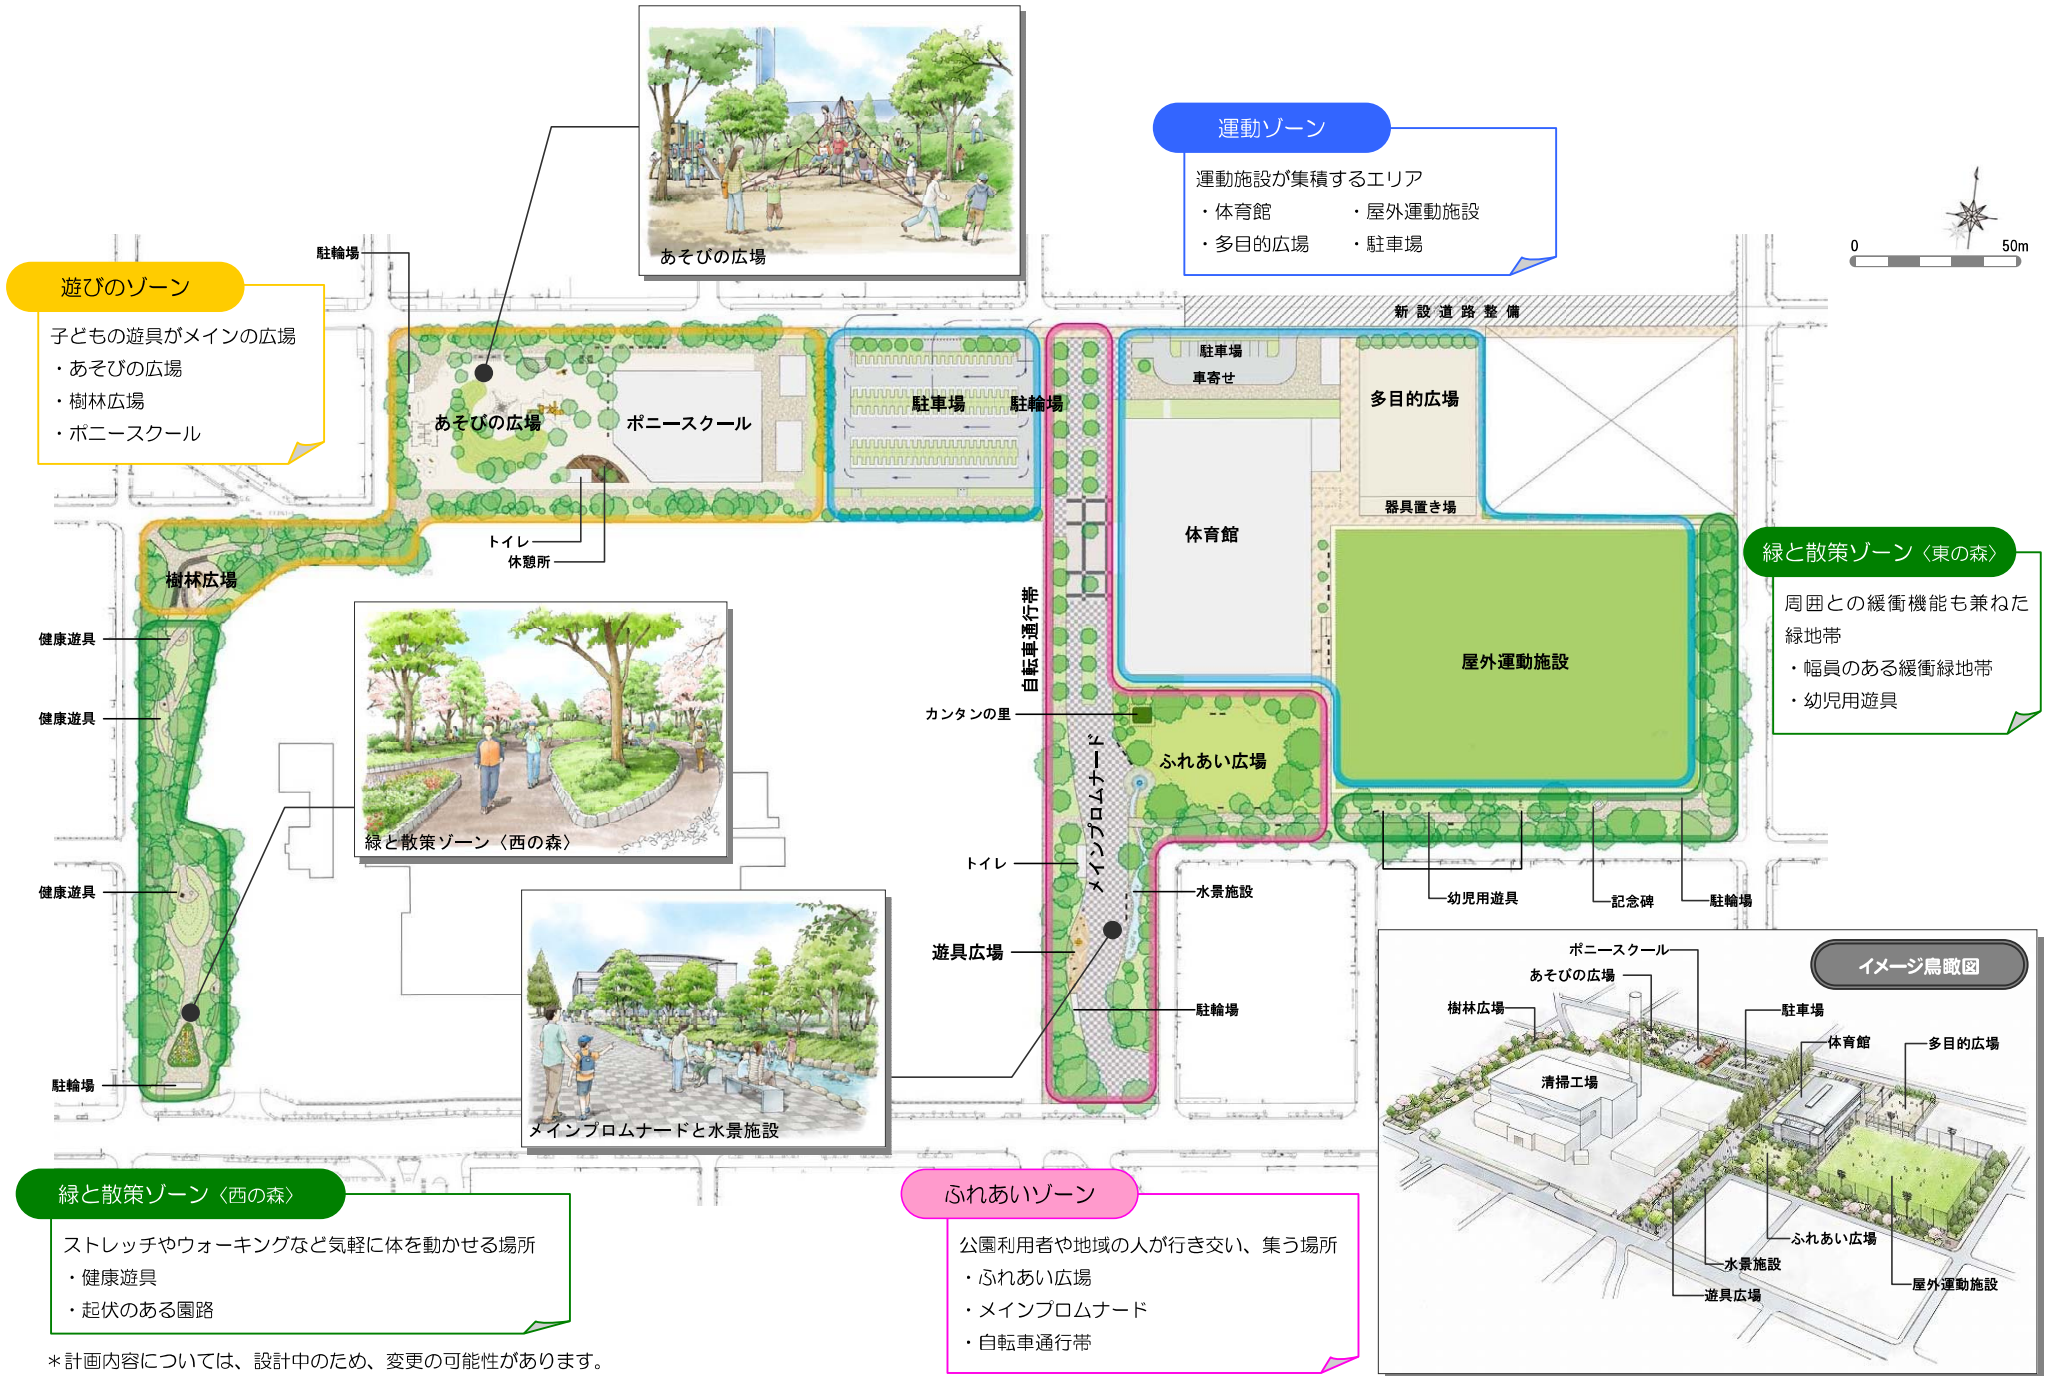

\*計画内容については、設計中のため、変更の可能性があります。