

平成22年6月11日

(仮称) 奥戸地区図書館の設置について

1 施設概要

所在地 葛飾区奥戸三丁目5番1号(南奥戸小学校内)
構造規模 RC造 地上3階の1階部分
床面積 約300㎡

2 施設内容

- ・一般書エリア
ヤングアダルトコーナー
閲覧席
 - ・児童書エリア
お話コーナー
 - ・新聞雑誌コーナー
 - ・事務室
 - ・バリアフリースイレ
 - ・館内検索機2台
 - ・BDSゲート
 - ・ブックポスト
- ※レイアウトについては検討中

「配置図」 別紙1


「平面図」 別紙2

3 蔵書数(開館時)

一般書	約14,000冊
児童書	約6,000冊
CD	約1,300タイトル
雑誌タイトル数	約60タイトル
新聞	約8誌

4、スケジュール(予定)

平成22年度 改修工事
平成23年度 早い時期に開館

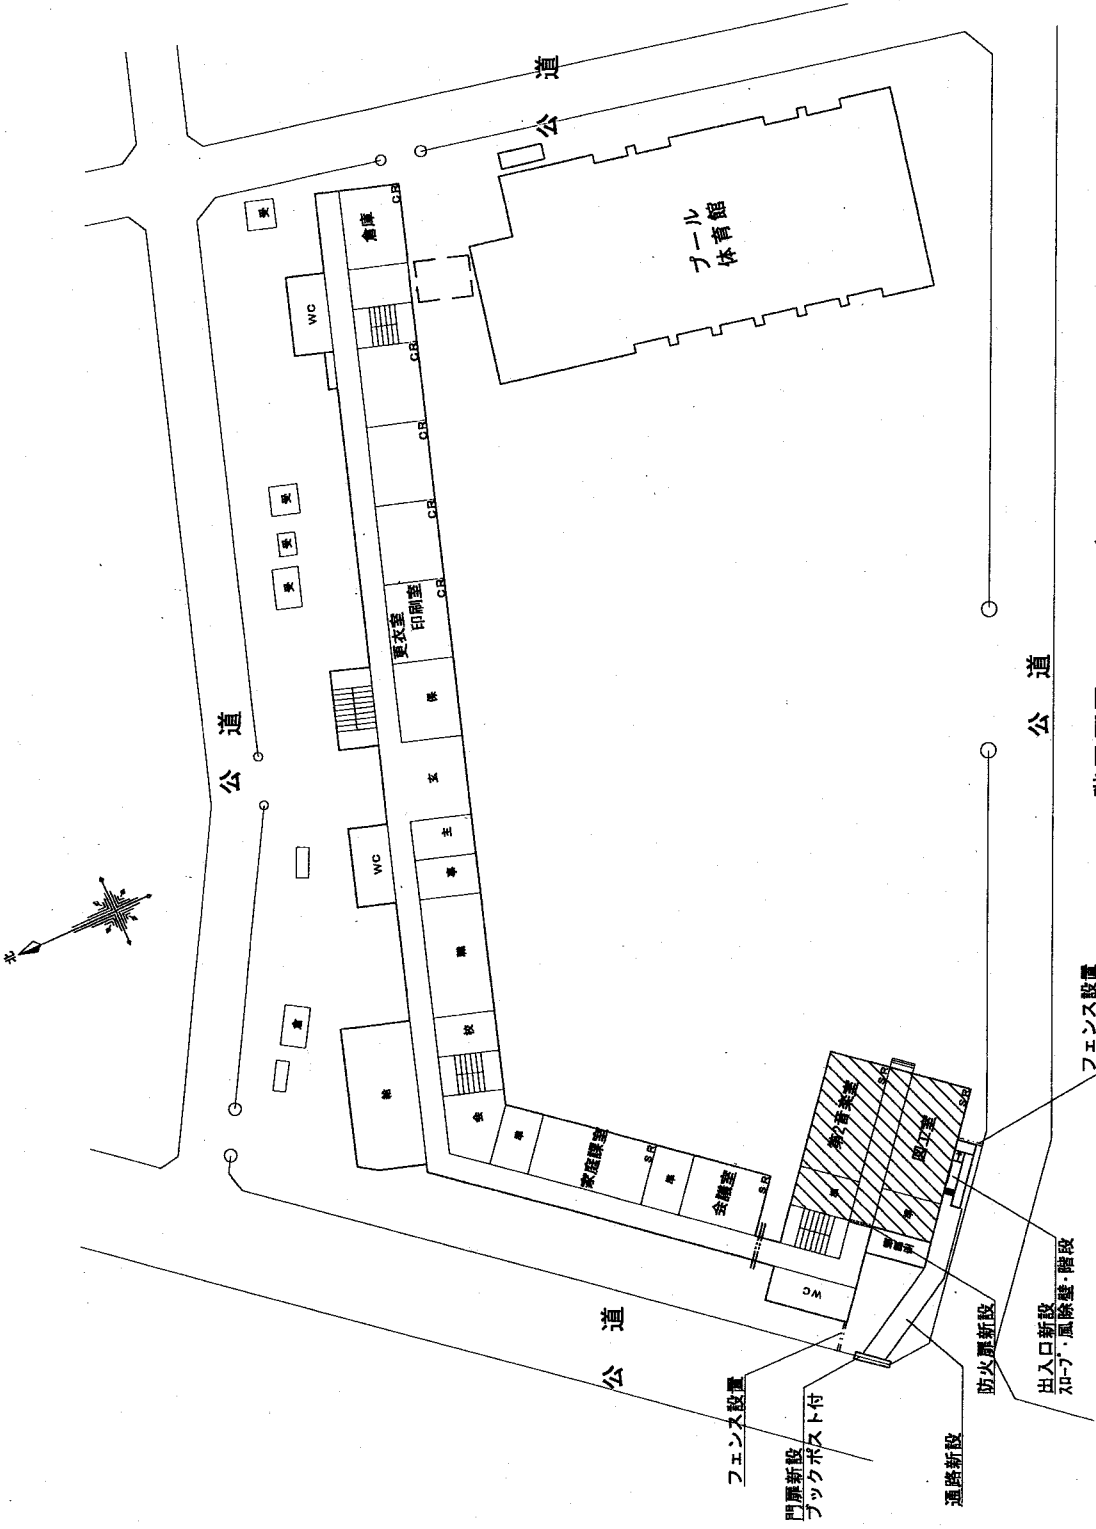

1階平面図 S=1/600

