

平成23年12月5日

新宿六丁目公園（仮称）管理棟・災害備蓄倉庫建築及び新設（その5） 工事請負契約締結について

1 事業の目的

（仮称）新宿六丁目公園については、東京理科大学葛飾キャンパスの平成25年度開設に合わせて開園できるように整備を進めている。

今回、「新宿六丁目公園（仮称）管理棟・災害備蓄倉庫建築及び新設（その5）工事」を施行するものである。

2 工事の概要

（1）敷地面積 21,102.47 平方メートル

（2）工事内容 別紙のとおり

①管理棟

- ・構造 鉄筋コンクリート造一部鉄骨造地上1階建
- ・建築面積 615.95 平方メートル
- ・延床面積 524.54 平方メートル
- ・主要諸室等 管理事務室(情報通信室)、男女更衣室、授乳・救護室、収納庫(本部長執務室)、ホール(現地対策本部室)、トイレ、管理倉庫等

②災害備蓄倉庫

- ・構造 鉄筋コンクリート造一部鉄骨造地上1階建
- ・建築面積 399.49 平方メートル
- ・延床面積 371.21 平方メートル
- ・主要諸室等 災害備蓄倉庫、トイレ、電気室、非常用発電機室等

③新設（その5）工事

管理棟外構部のベンチ・スロープ

（3）契約金額 2億7,195万円

（4）契約の相手 東京都葛飾区金町二丁目6番6号


川澄建設株式会社 代表取締役 川澄 昭

（5）工期 契約締結の日の翌日から平成24年11月30日まで

3 契約の方法



施工能力審査型総合評価一般競争入札による契約

配置図

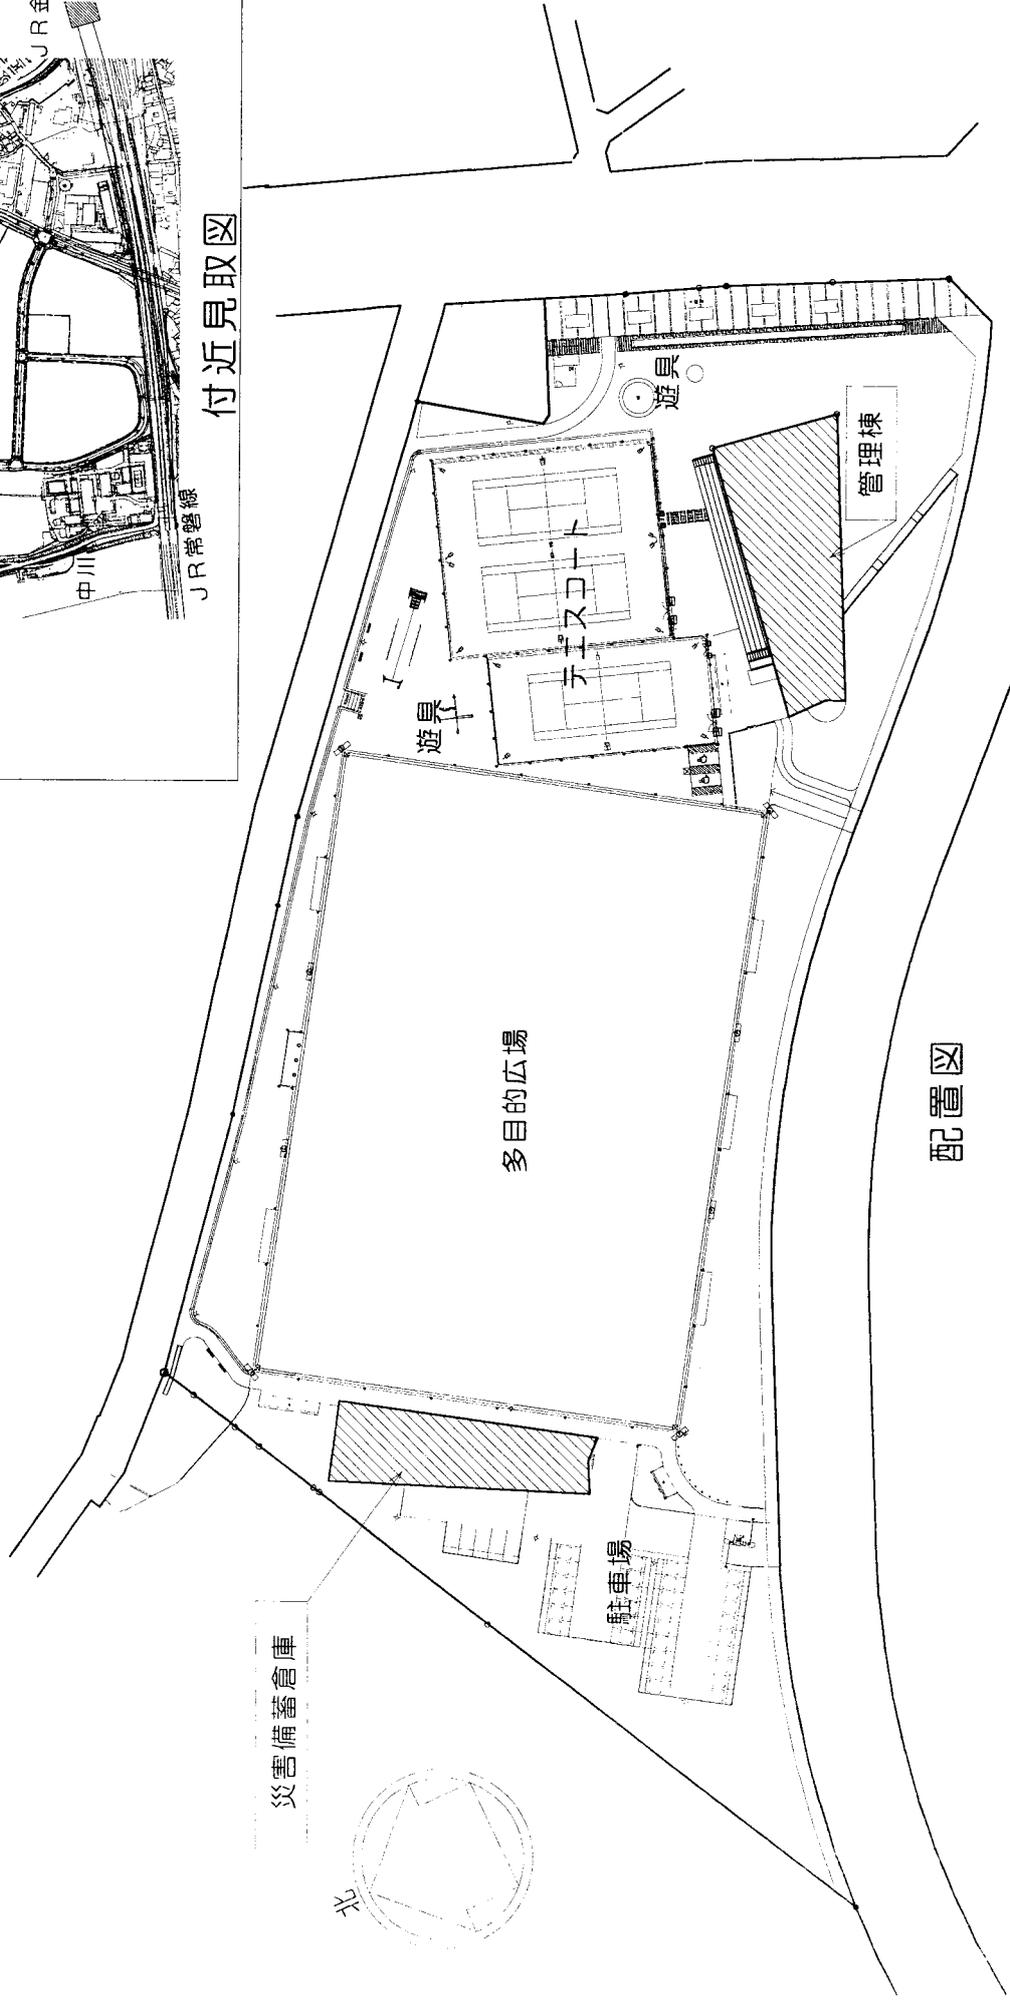


付近見取図



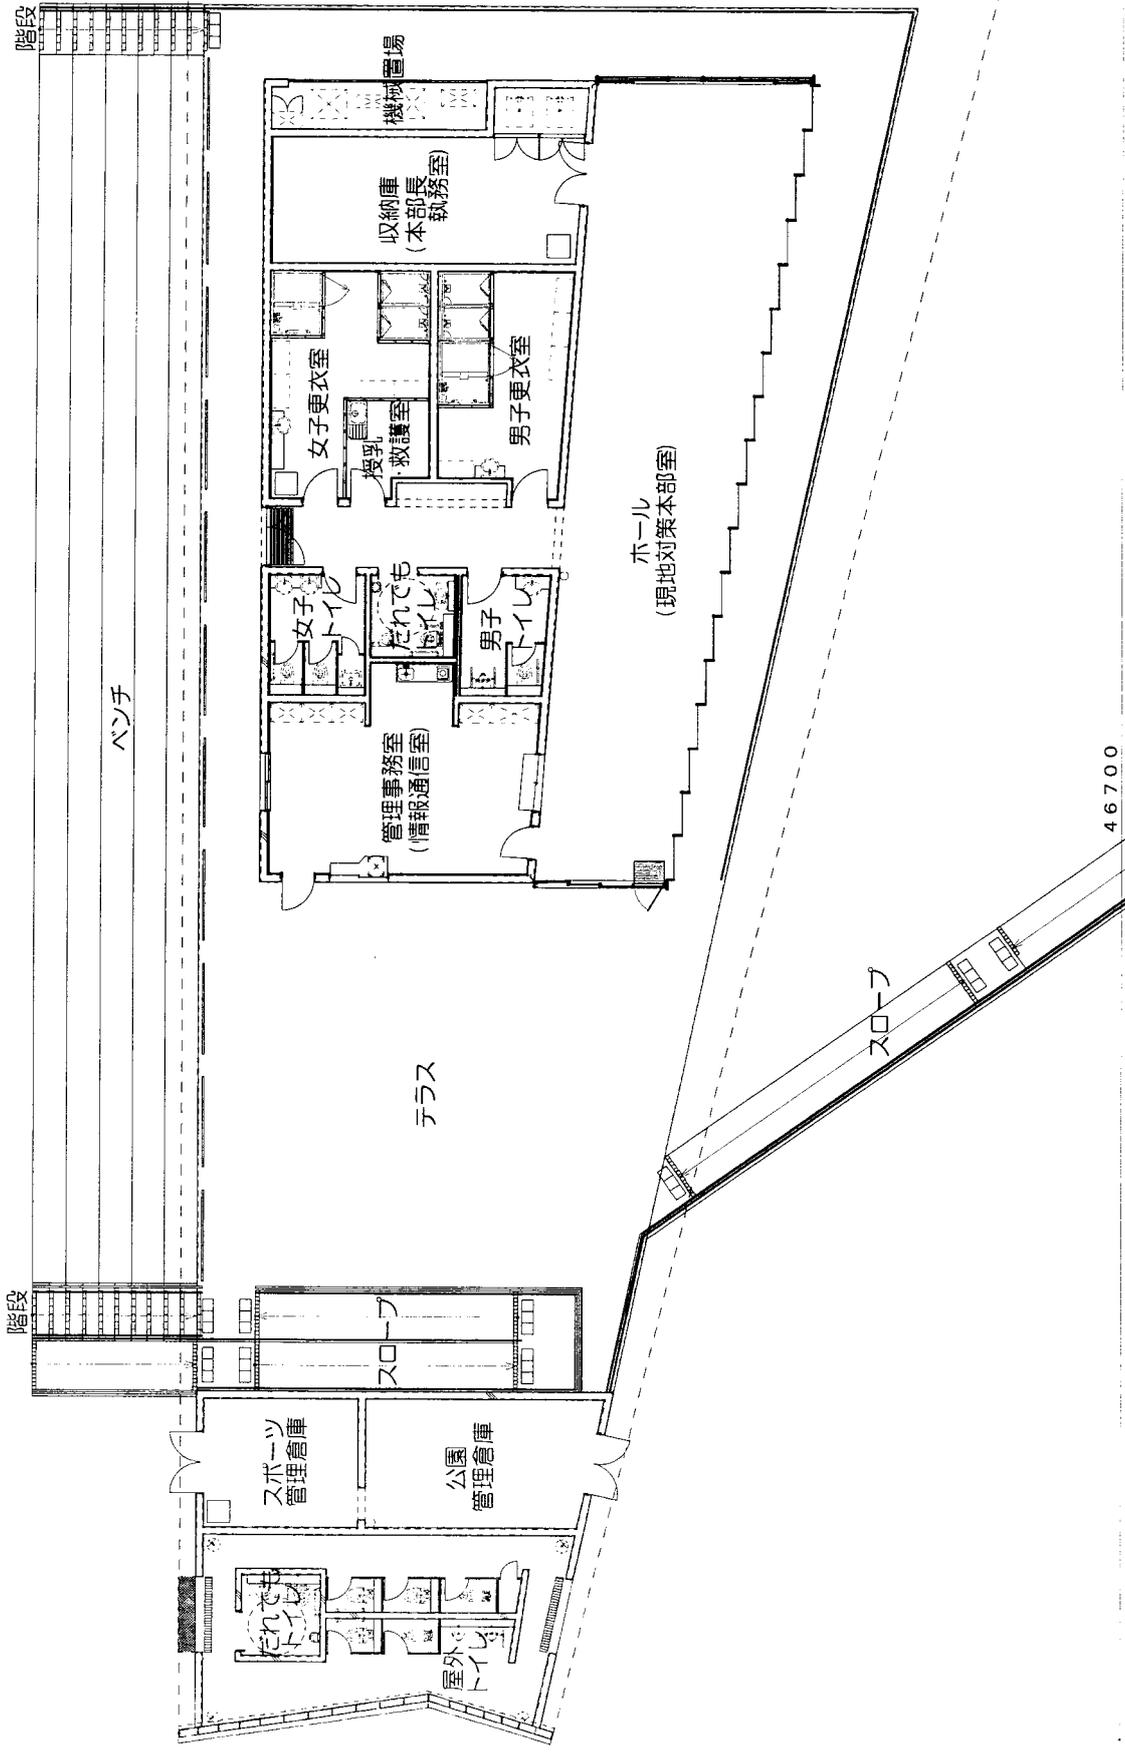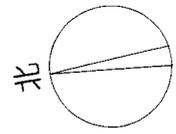


管理棟 平面図


新宿六丁目公園（仮称）管理棟・災害備蓄倉庫建築及び新設（その5）工事

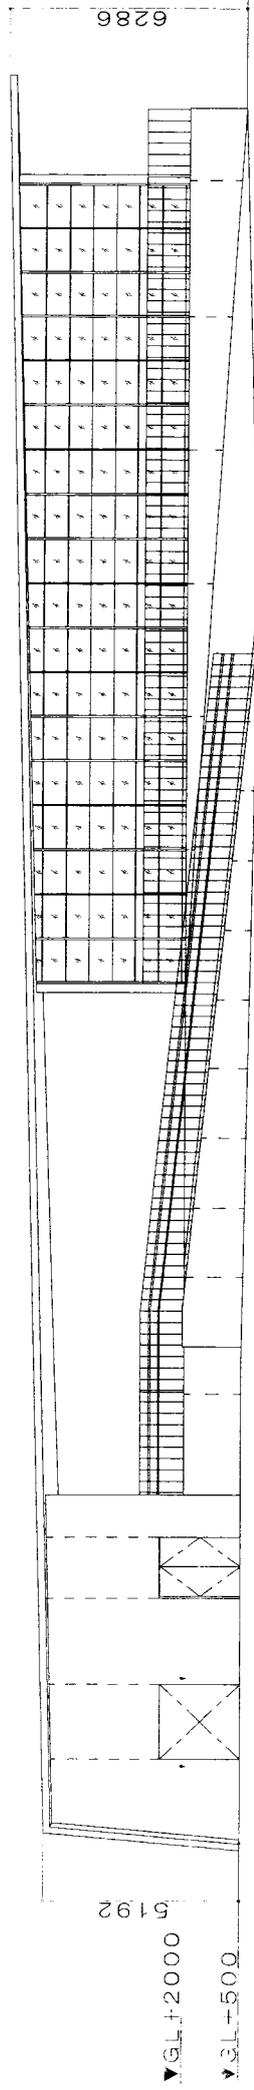


南立面图

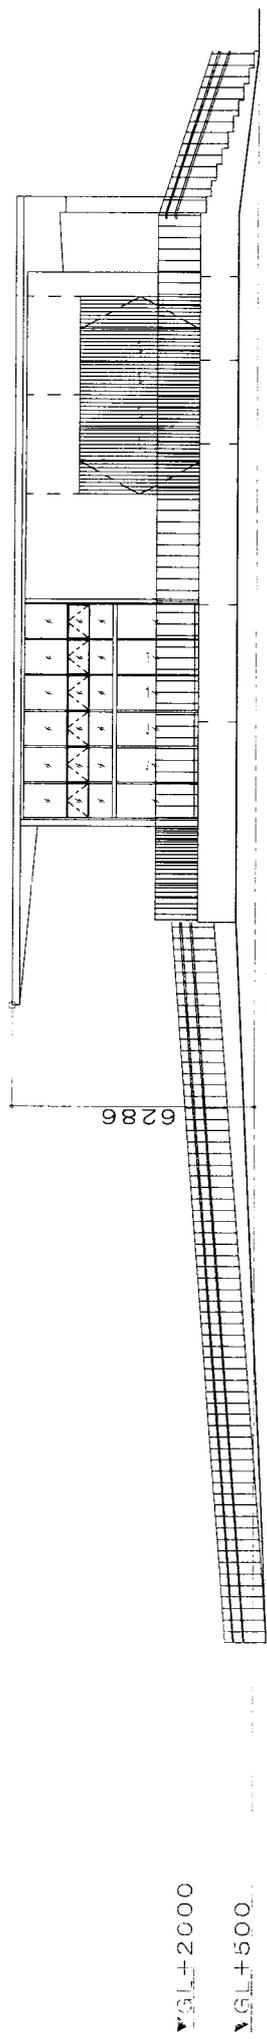

東立面图

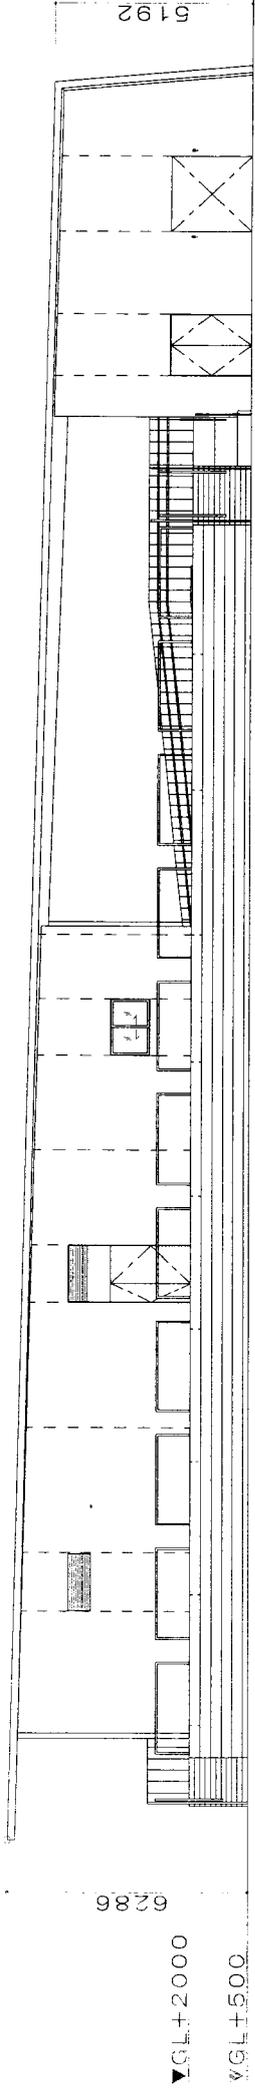



北立面图

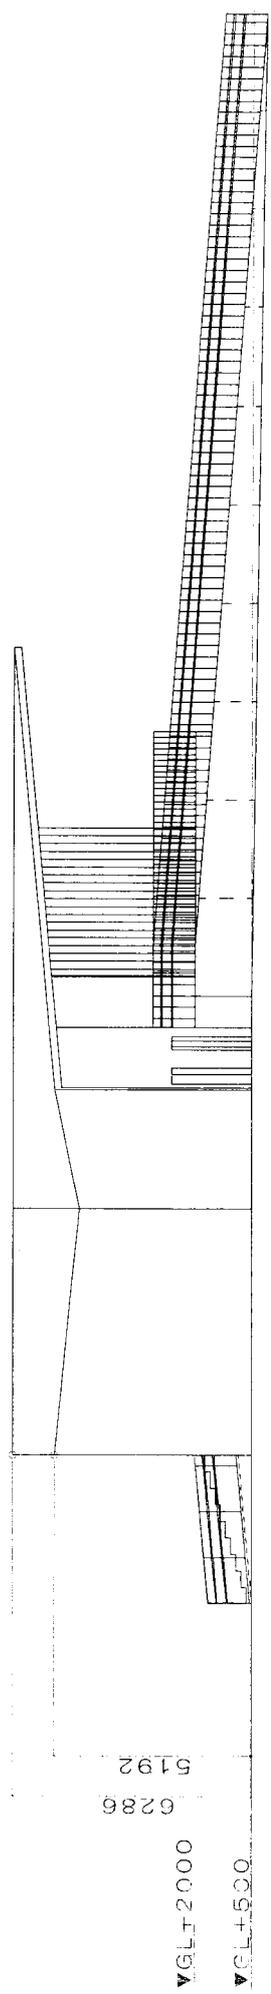


西立面图


災害備蓄倉庫 平面図

新宿六丁目公園（仮称）管理棟・災害備蓄倉庫建築及び新設（その5）工事

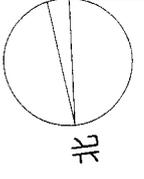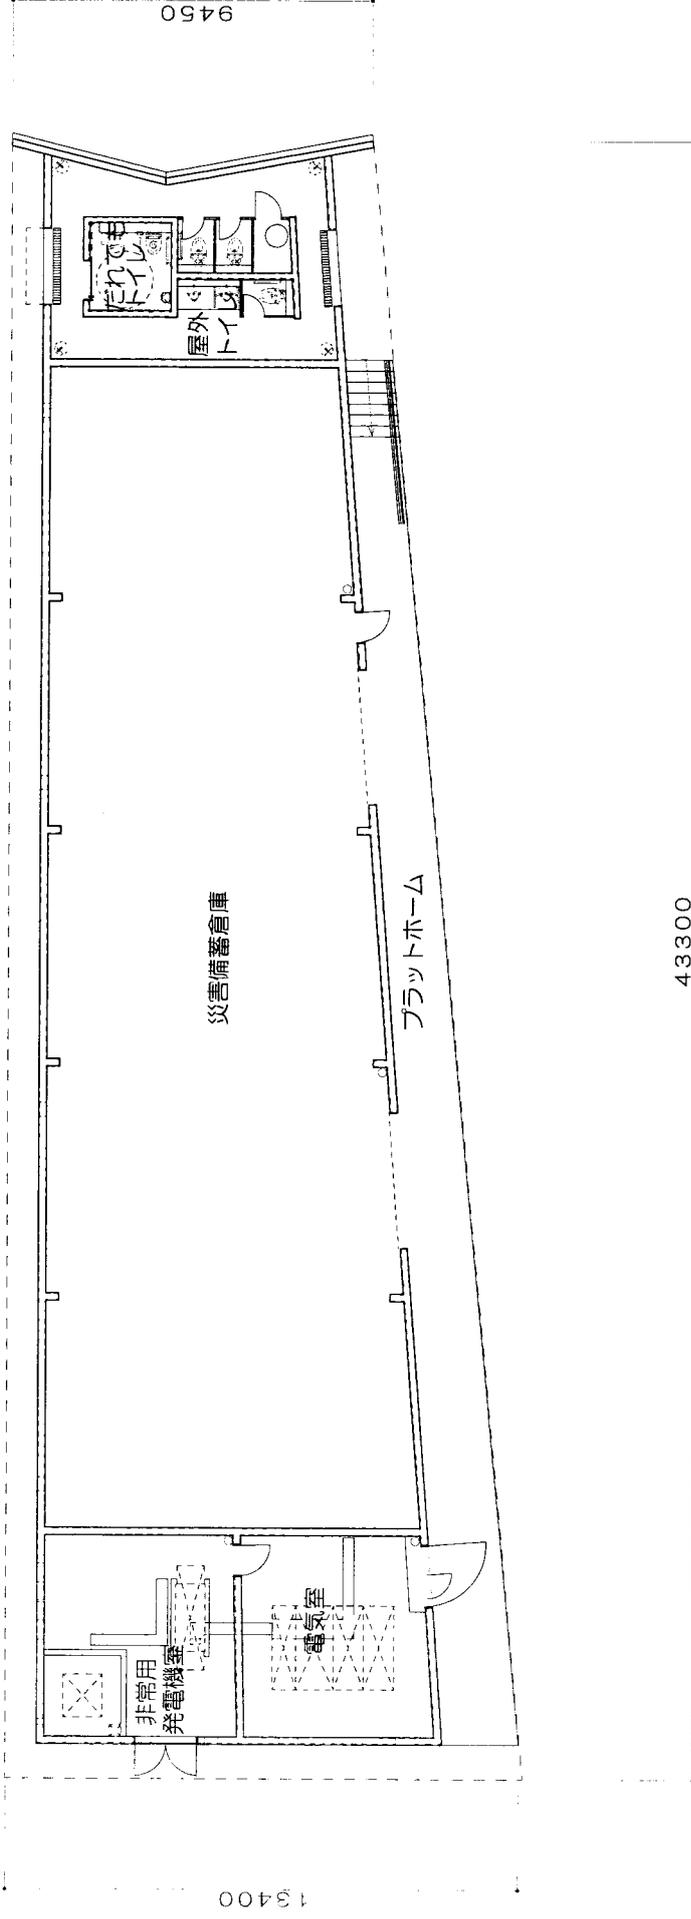


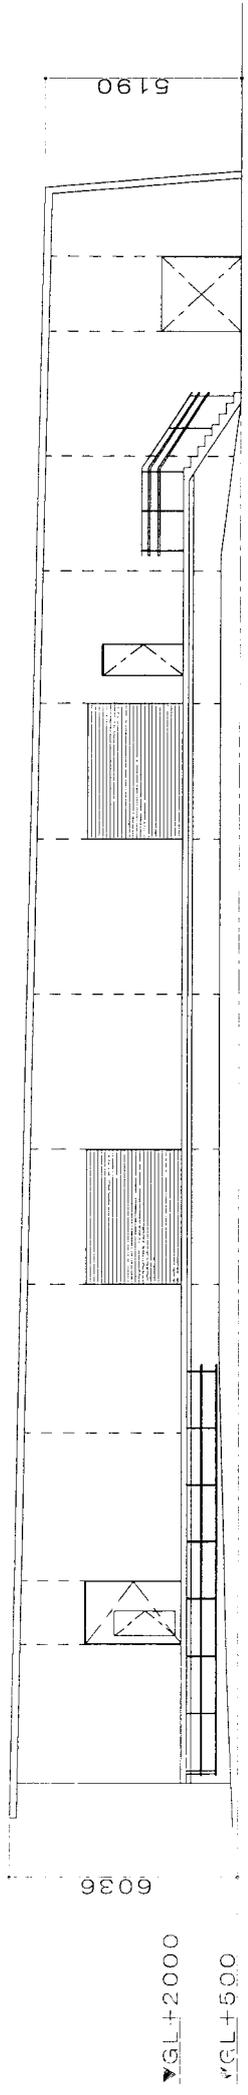


西立面図

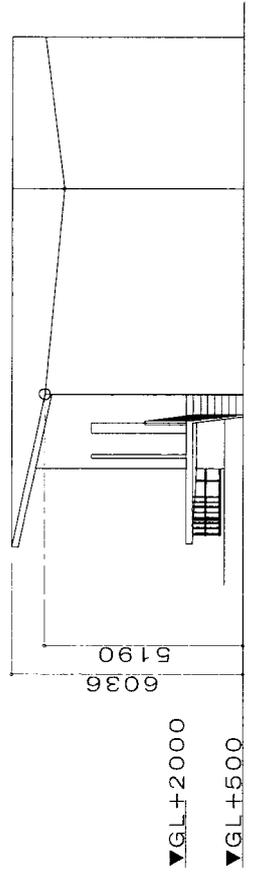

南立面図

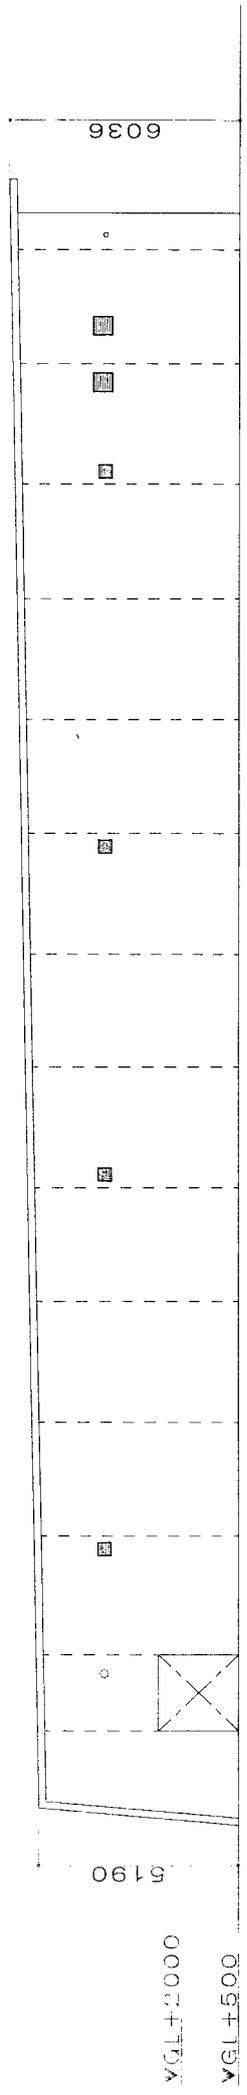

東立面図

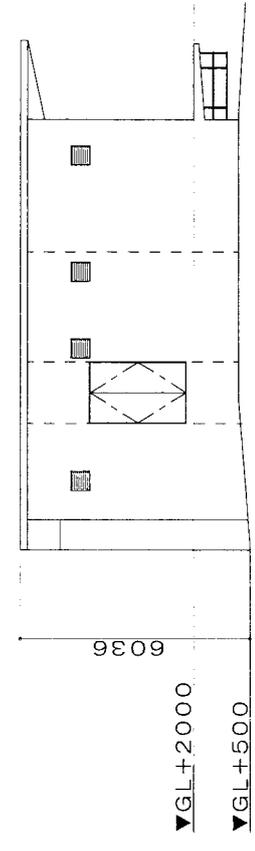

北立面図

災害備蓄倉庫 立面図