

資 料
No. 1
政策経営部

平成23年6月24日

## 東京理科大学将来構想の一部先行整備（案）について

東京理科大学より、葛飾キャンパスの将来構想に関して、平成25年4月の開設に間に合うように、将来構想に係る大学施設の一部を先行整備したい旨の意向が示されたので、以下のとおり報告するものである。

### 1 将来構想の一部先行整備（案）の概要

<先行整備する施設内容>

- ① 建築面積 約2,700㎡
- ② 延床面積 約10,000㎡
- ③ 階 数 地上6階建
- ④ 建物高さ 約29m
- ⑤ 施設機能 食堂・事務室等

※ ①～⑤については、今後の学内調整・東京都協議により変更する場合がある。


### 2 スケジュール（予定）

平成23年	7月	実施設計完了
平成23年	12月	建築工事着工
平成25年	1月	建築工事竣工
平成25年	4月	開設

### 3 地域説明会の開催


一部先行整備（案）について、東京理科大学による地域説明会を今年7月頃に開催する予定である。

# 葛飾キャンパス機能配置図

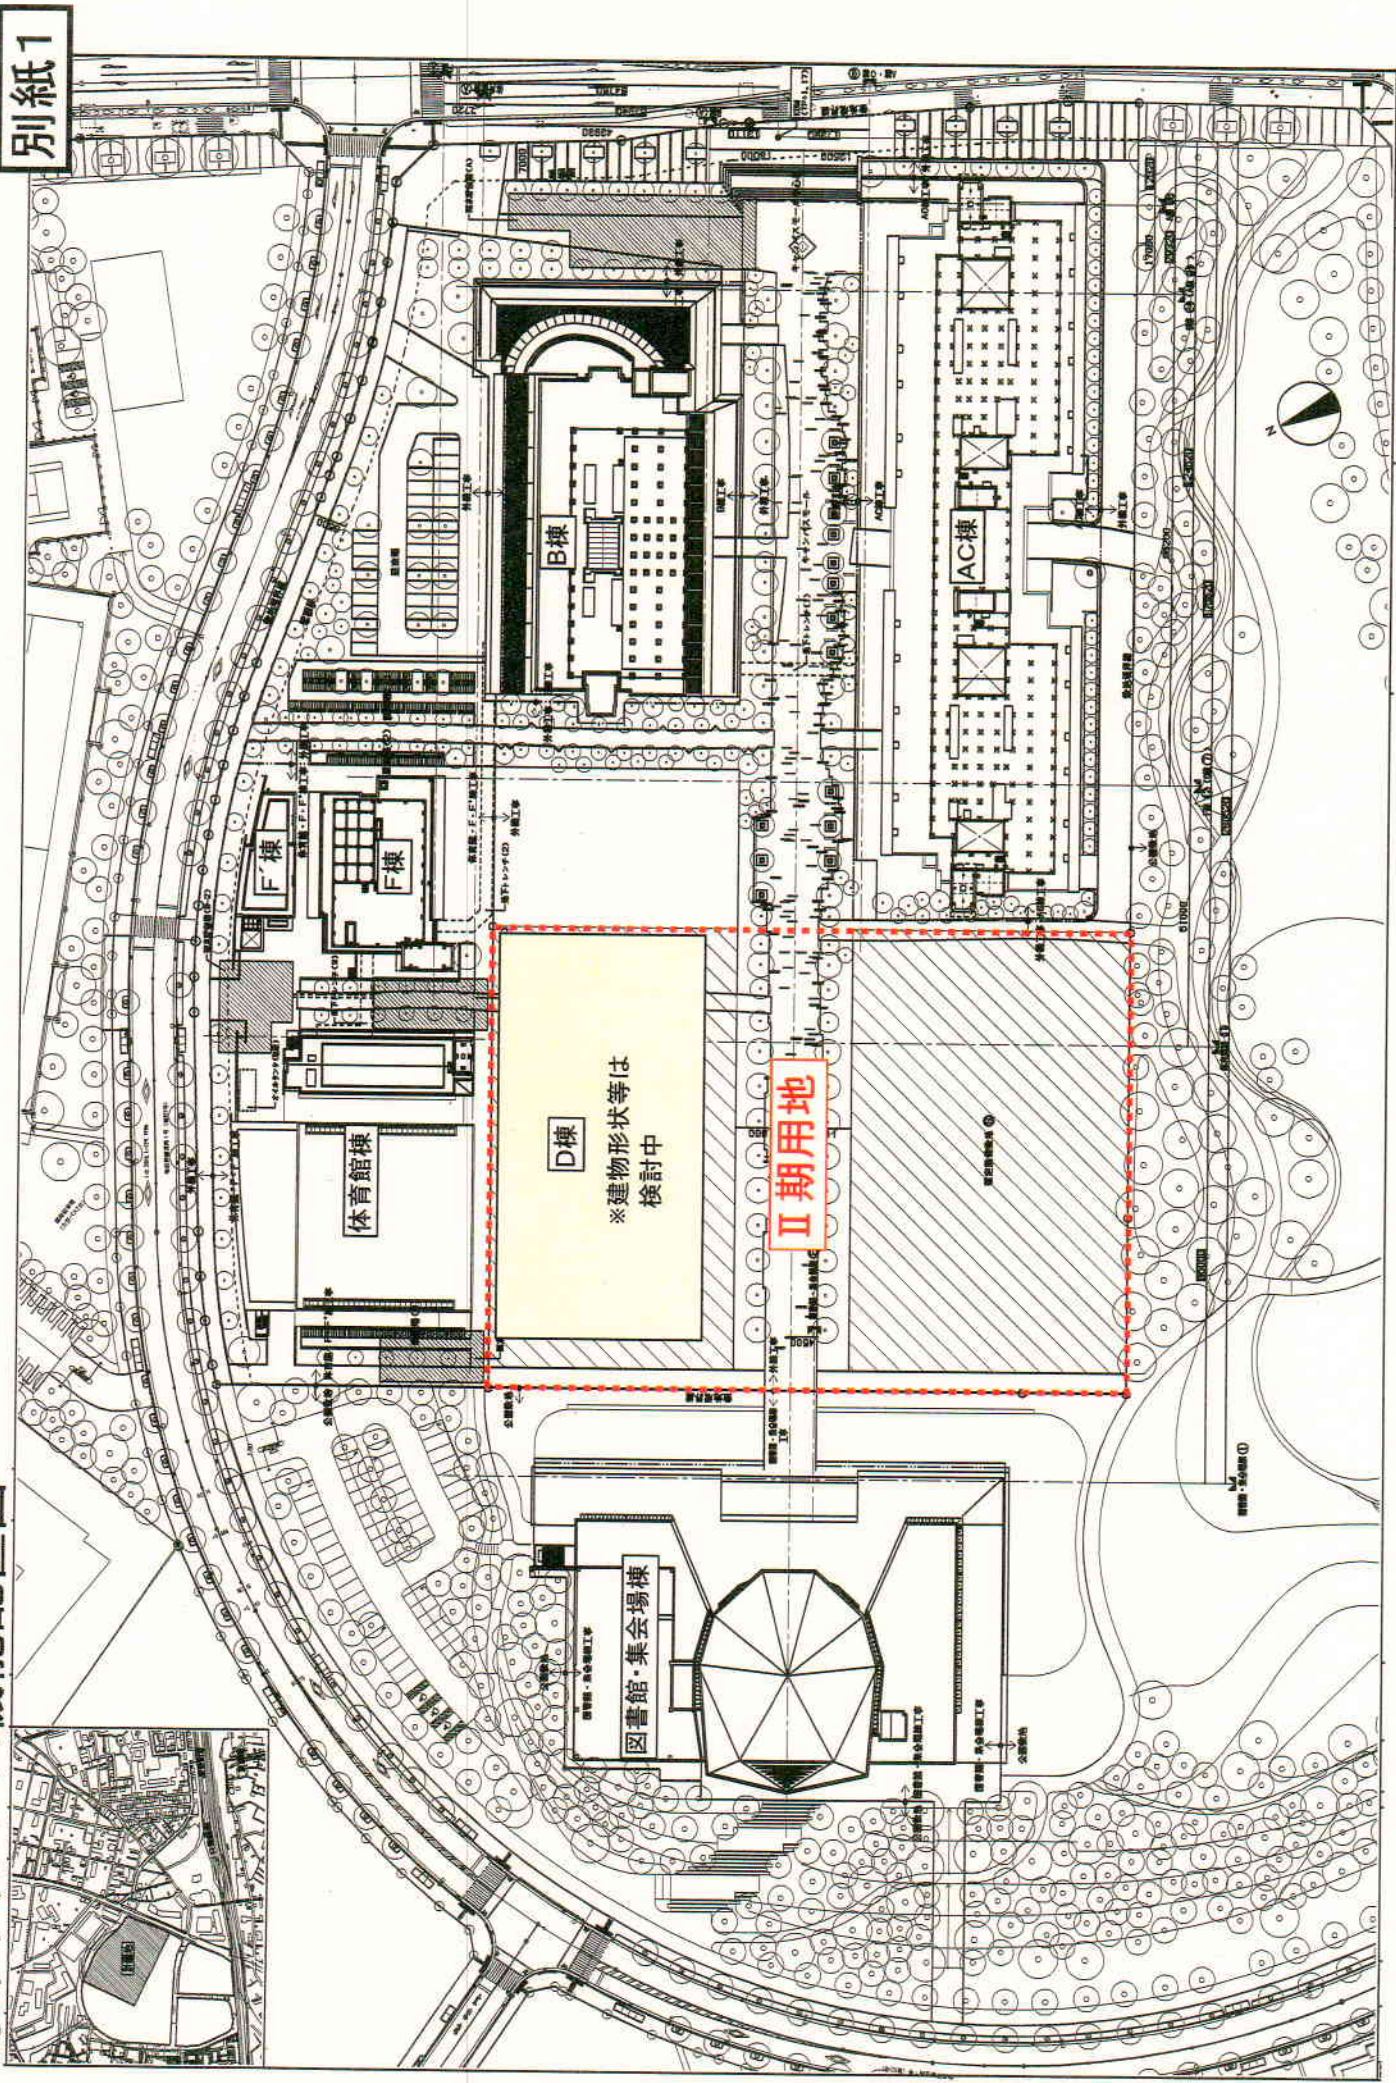

# D棟平面図・断面図



※建物形状等は現在検討中です。

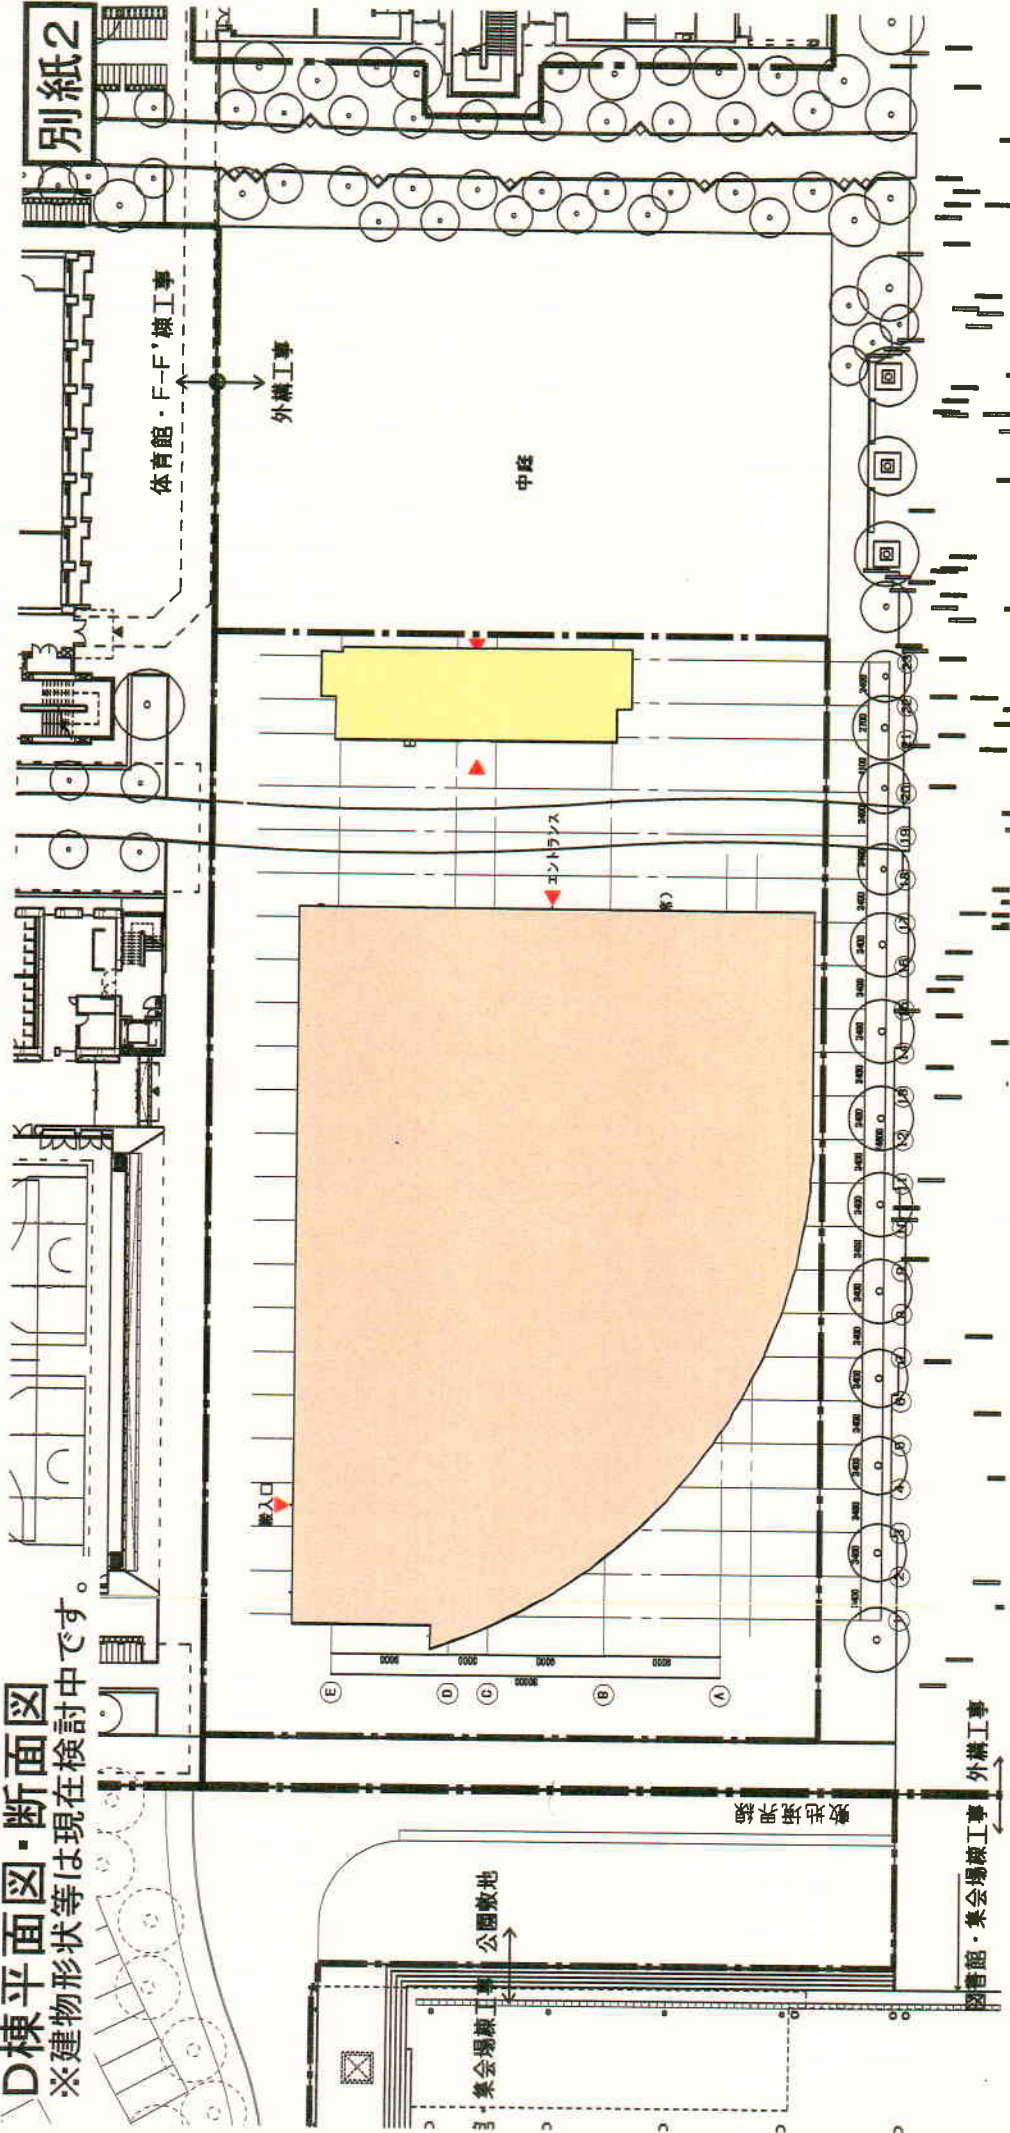

面積表

PH階	50㎡
6階	1,400㎡
5階	1,400㎡
4階	1,400㎡
3階	1,500㎡
2階	1,950㎡
1階	2,150㎡
B1階	150㎡
合計	10,000㎡

1階平面図 (S. 1/400)

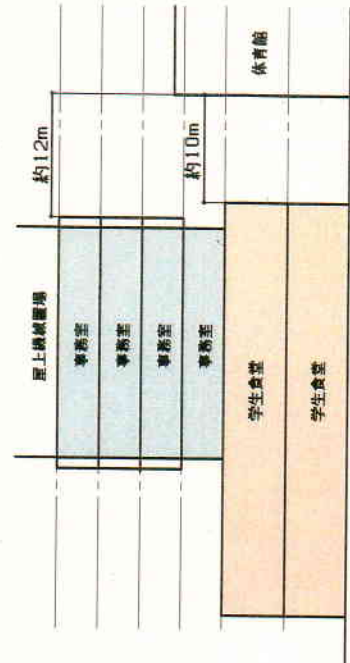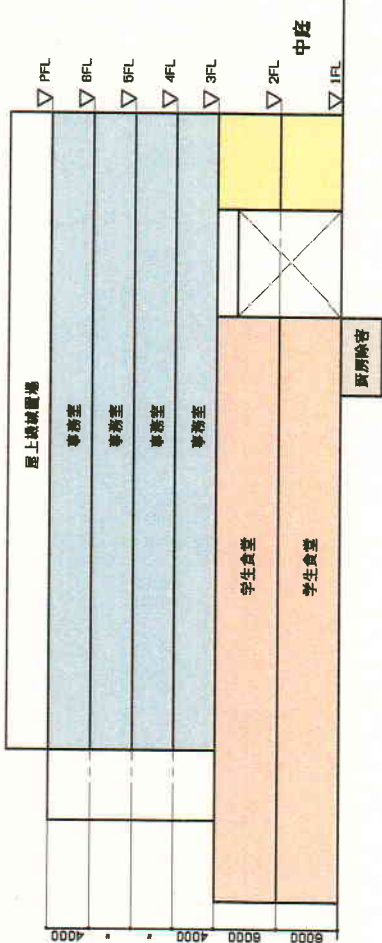

断面図 (S. 1/500)

# D棟イメージ模型

