



(1) 基本設計図

地下2階平面図 1/800

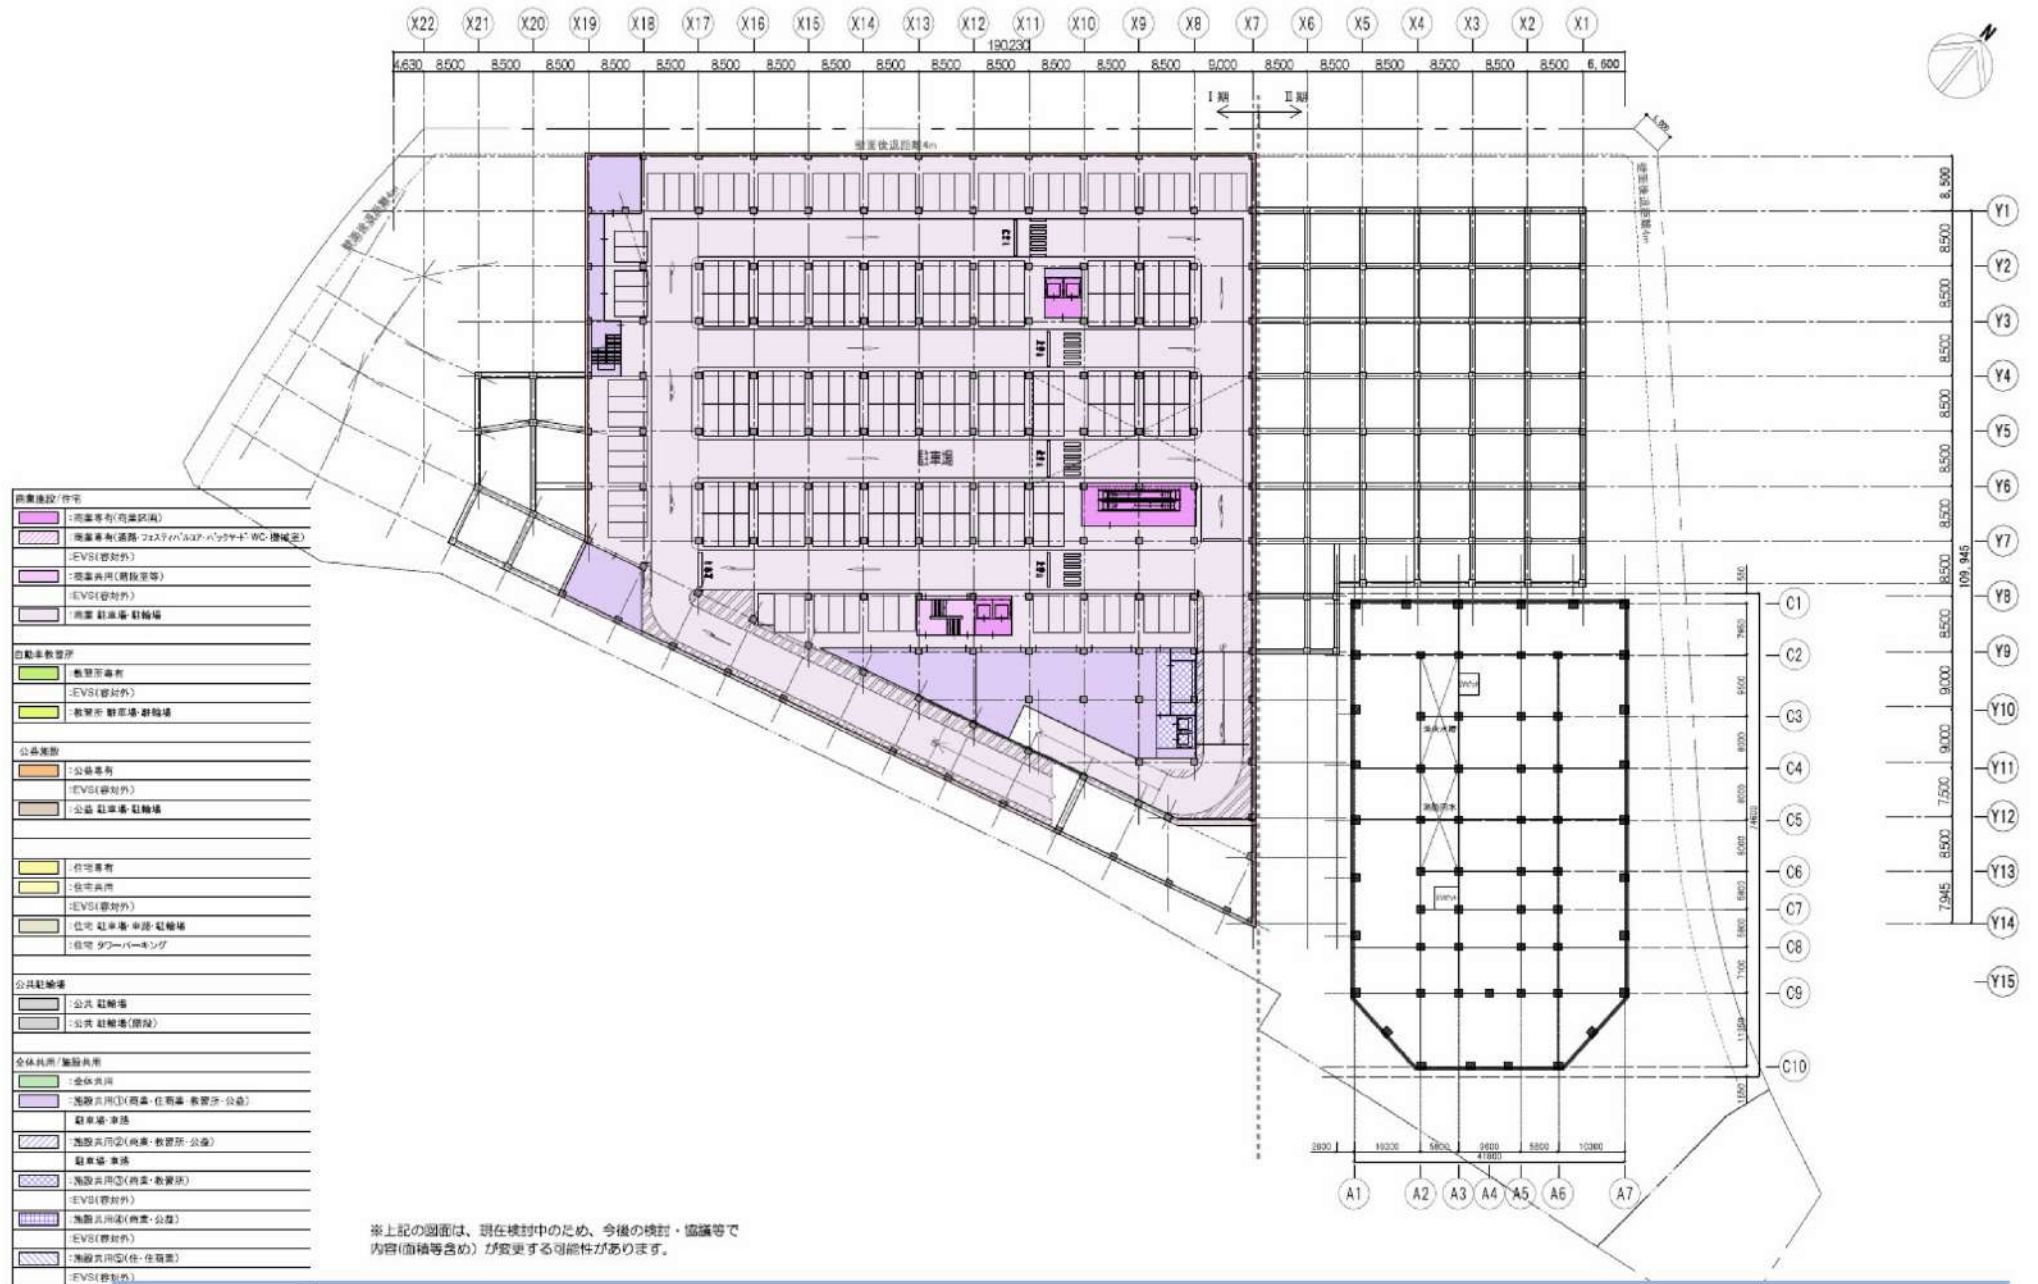


(1) 基本設計図

地下1階平面図 1/800

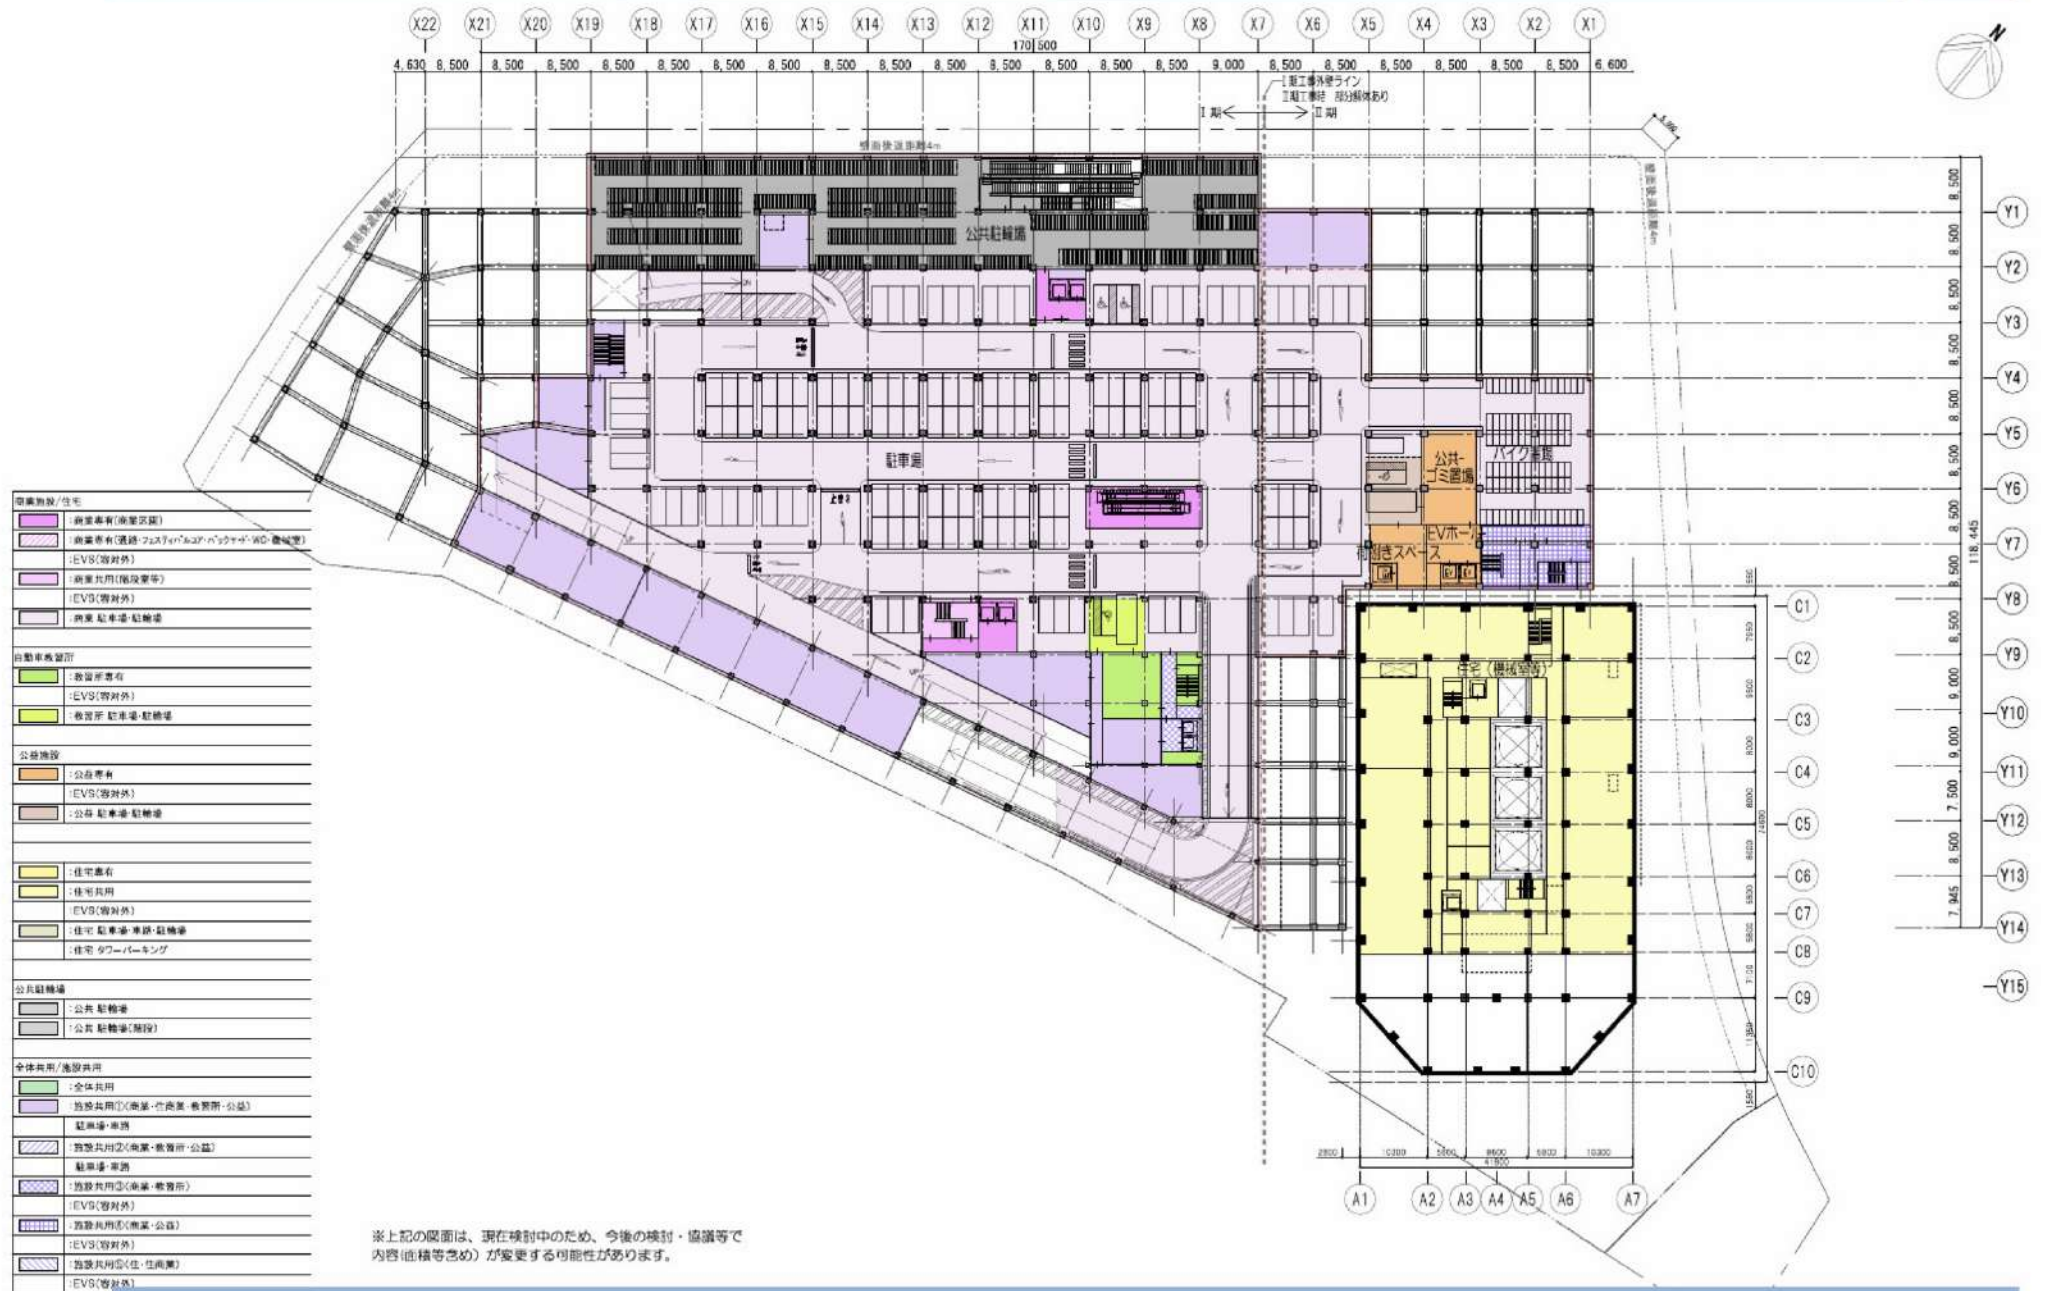


1階平面図 1/800

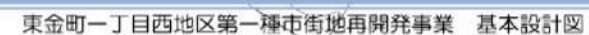

(1) 基本設計図

2階平面図 1/800

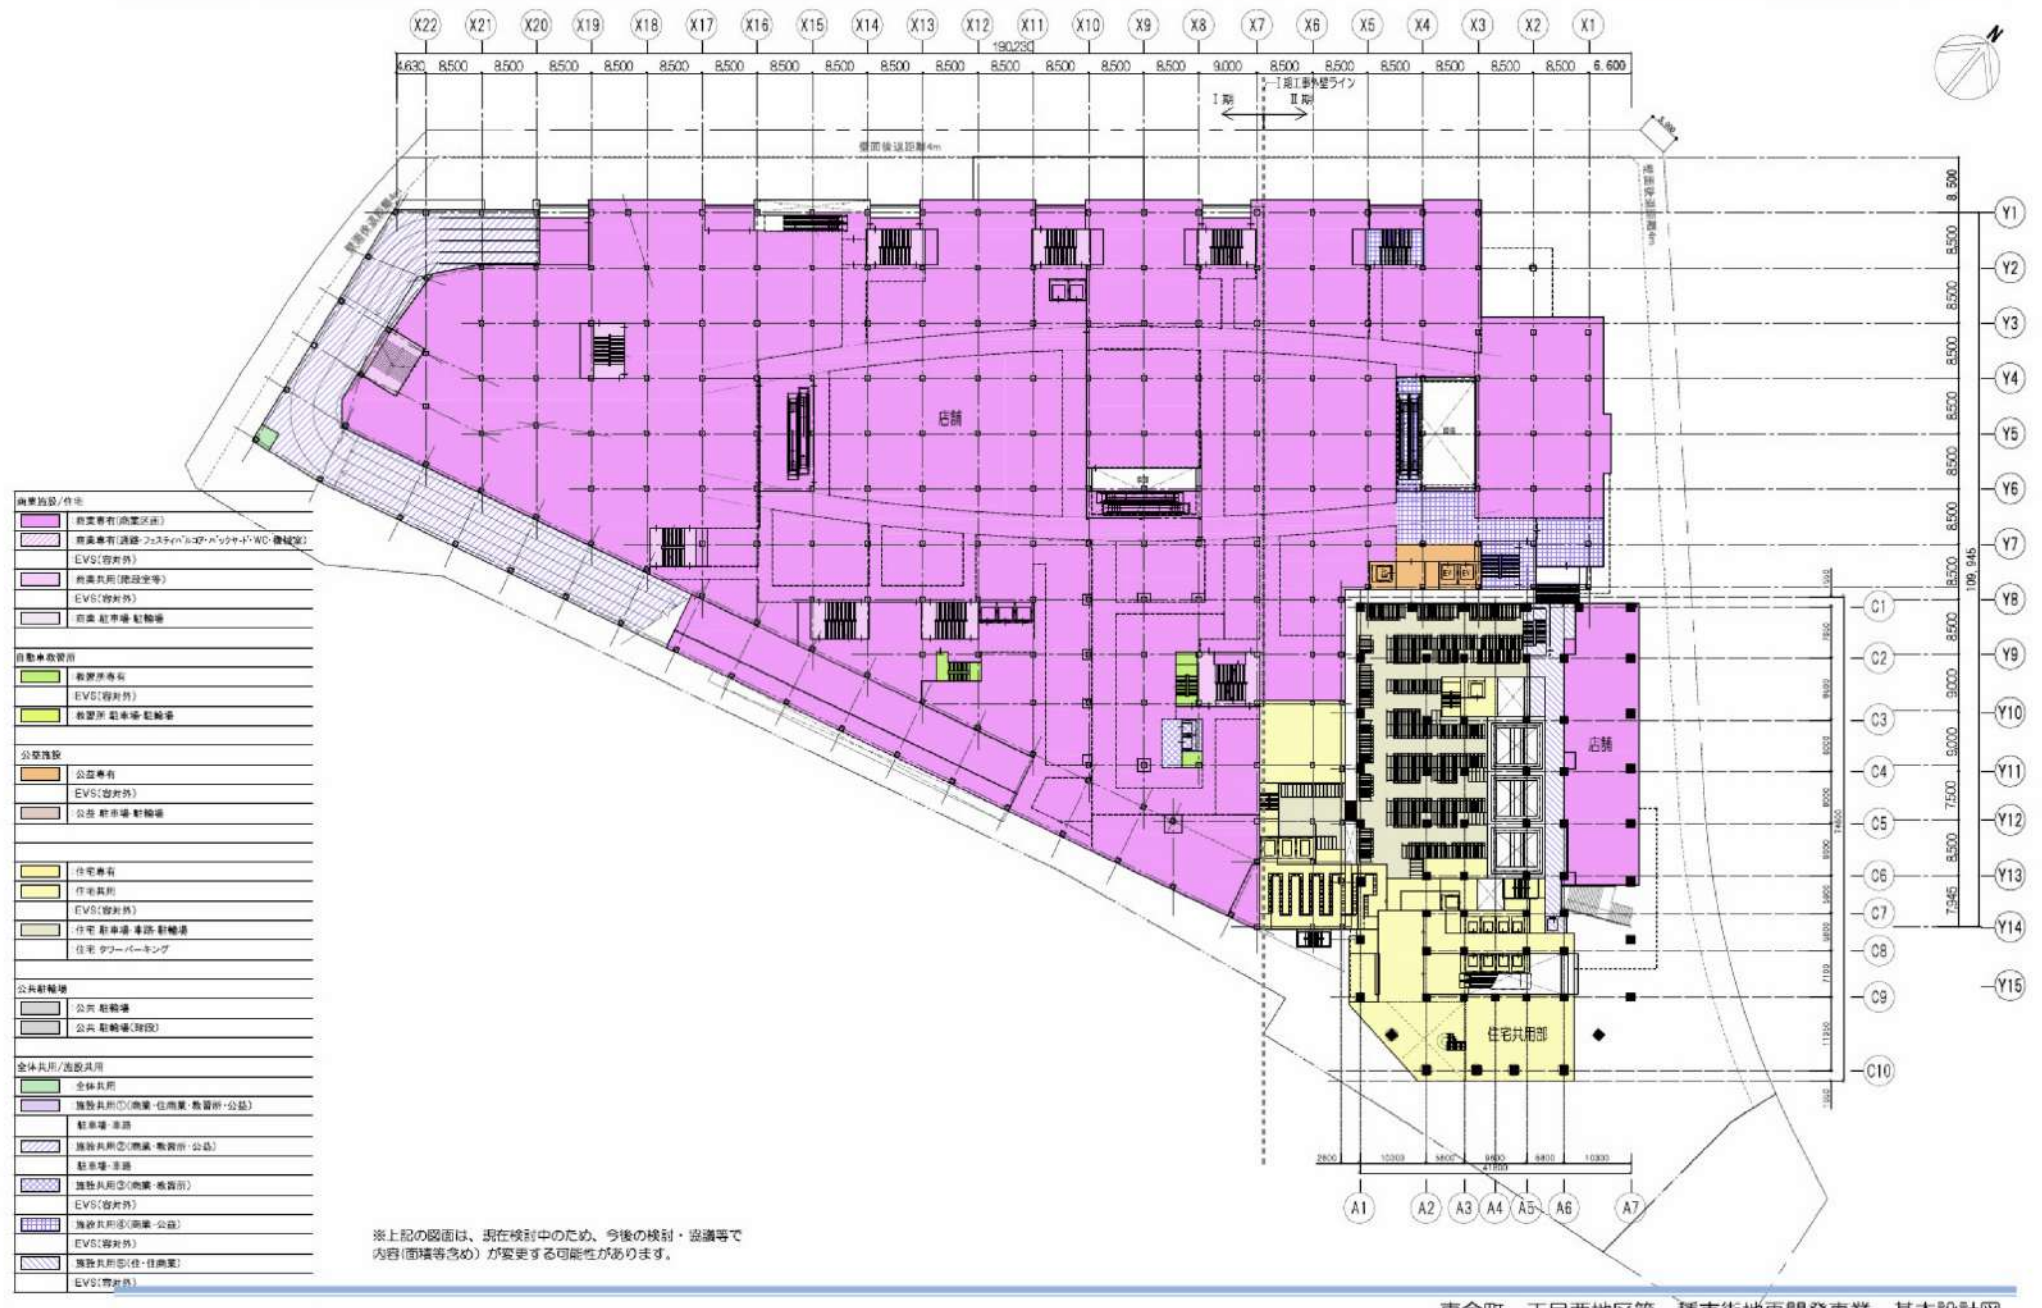


3階平面図 1/800




(1) 基本設計図

4階平面図 1/800

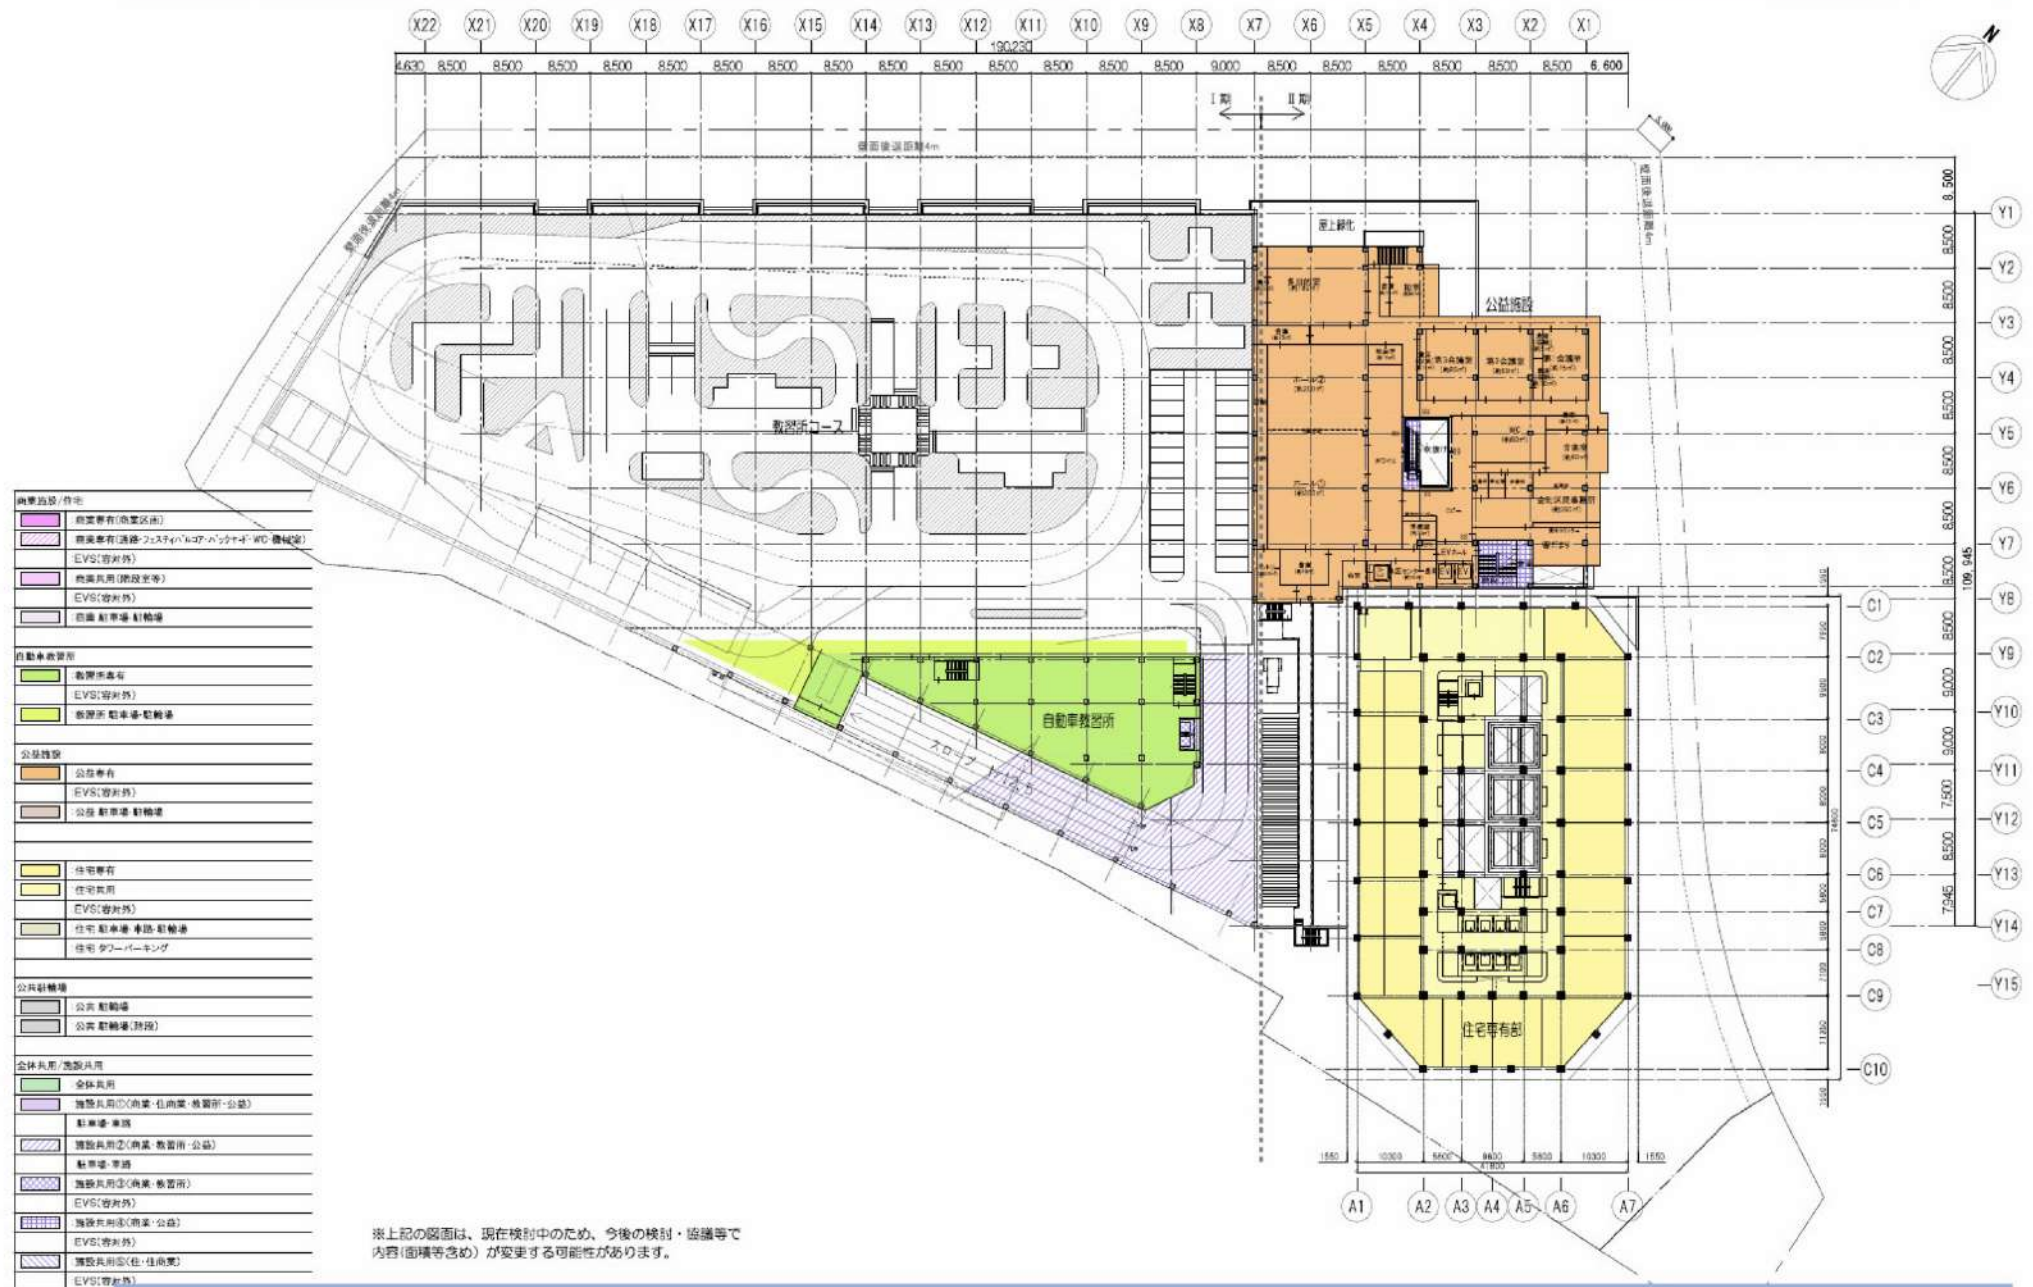

(1) 基本設計図


5階平面図 1/800

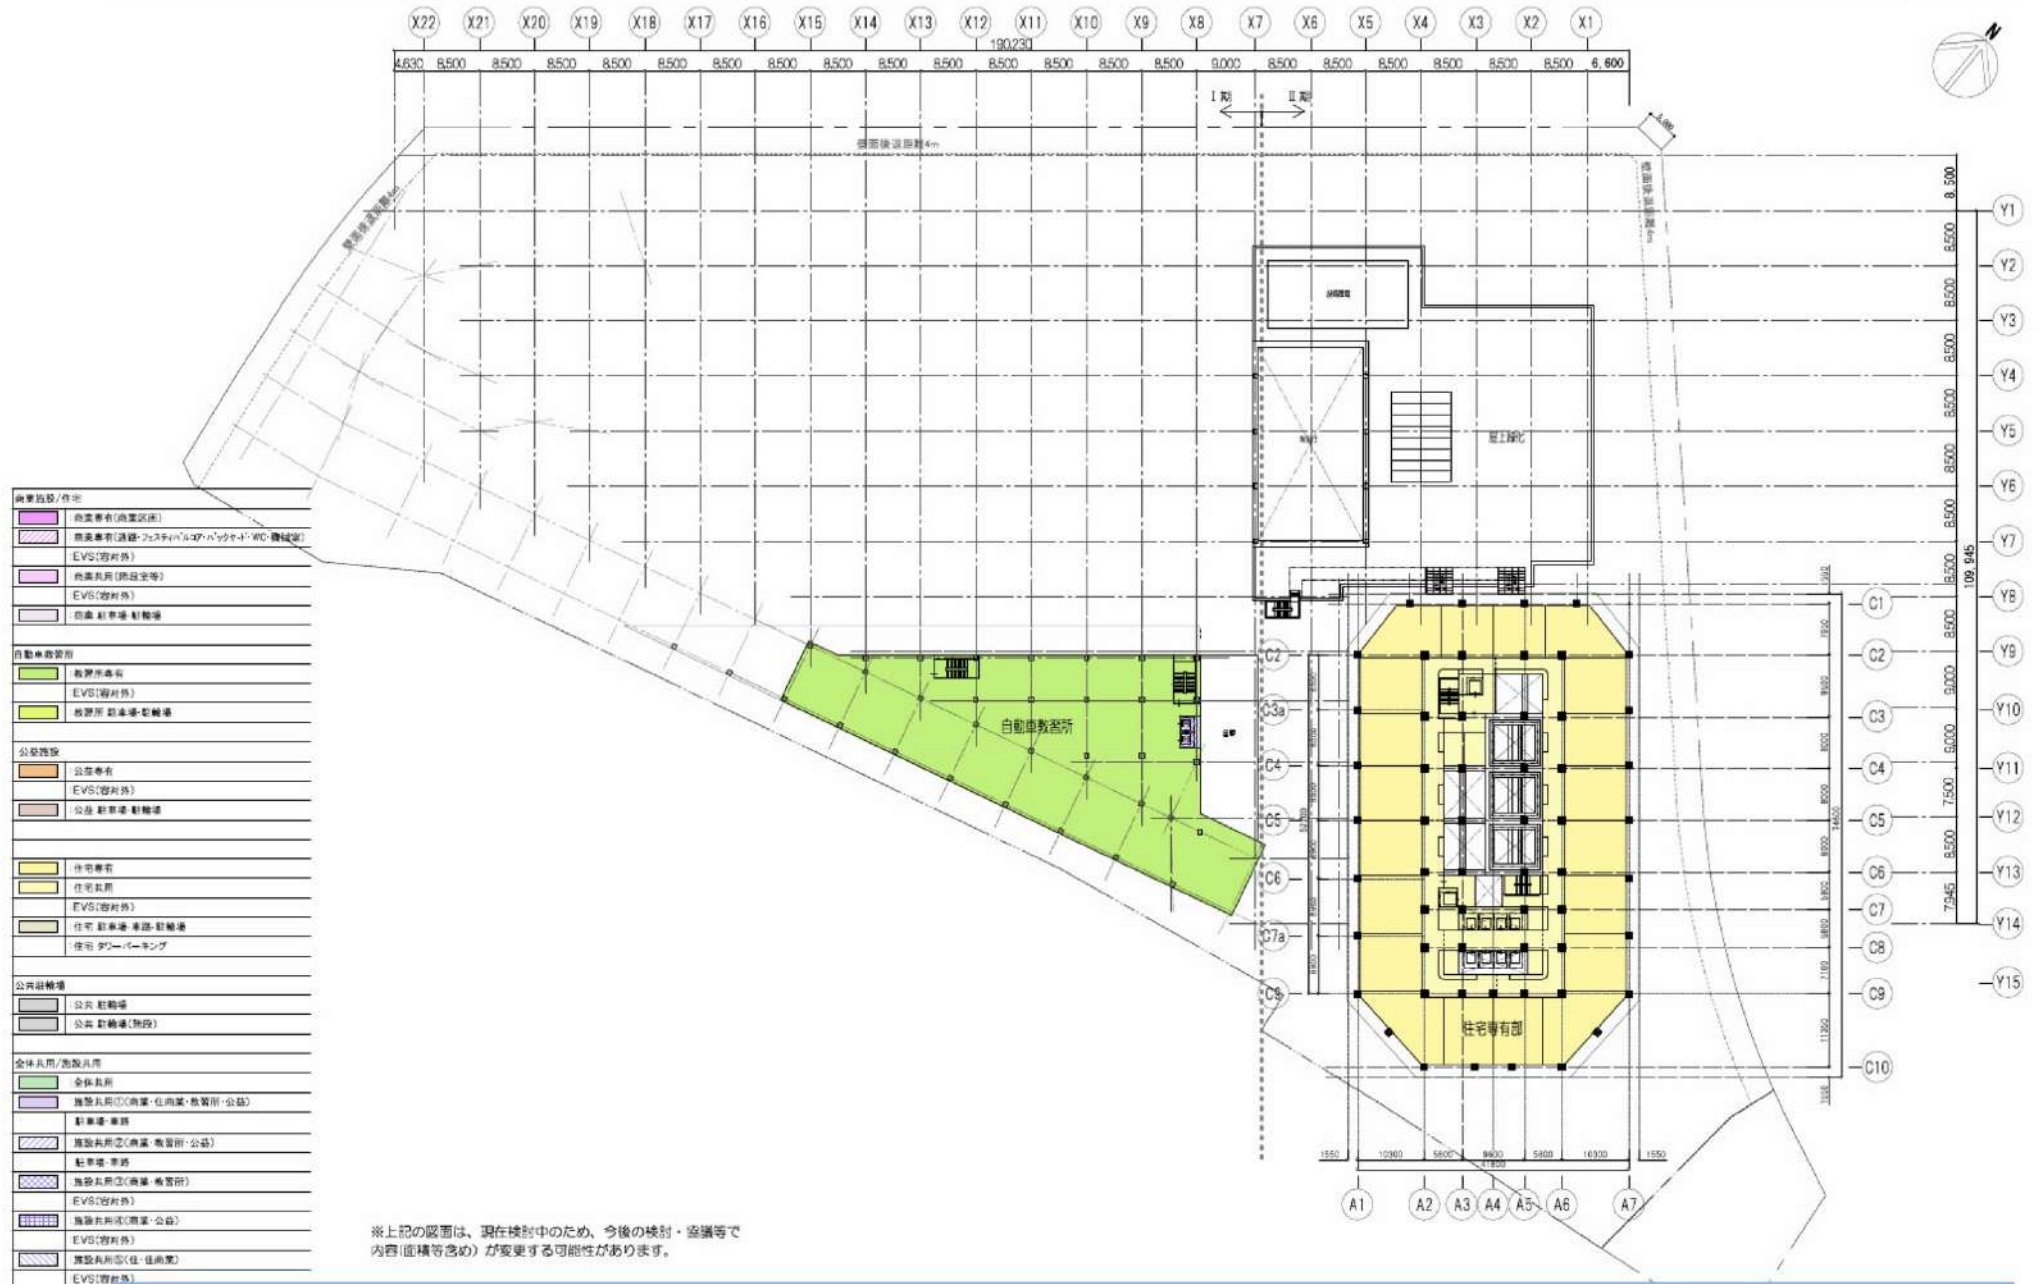


東金町一丁目西地区第一種市街地再開発事業 基本設計図

6階(基準階)平面図 1800



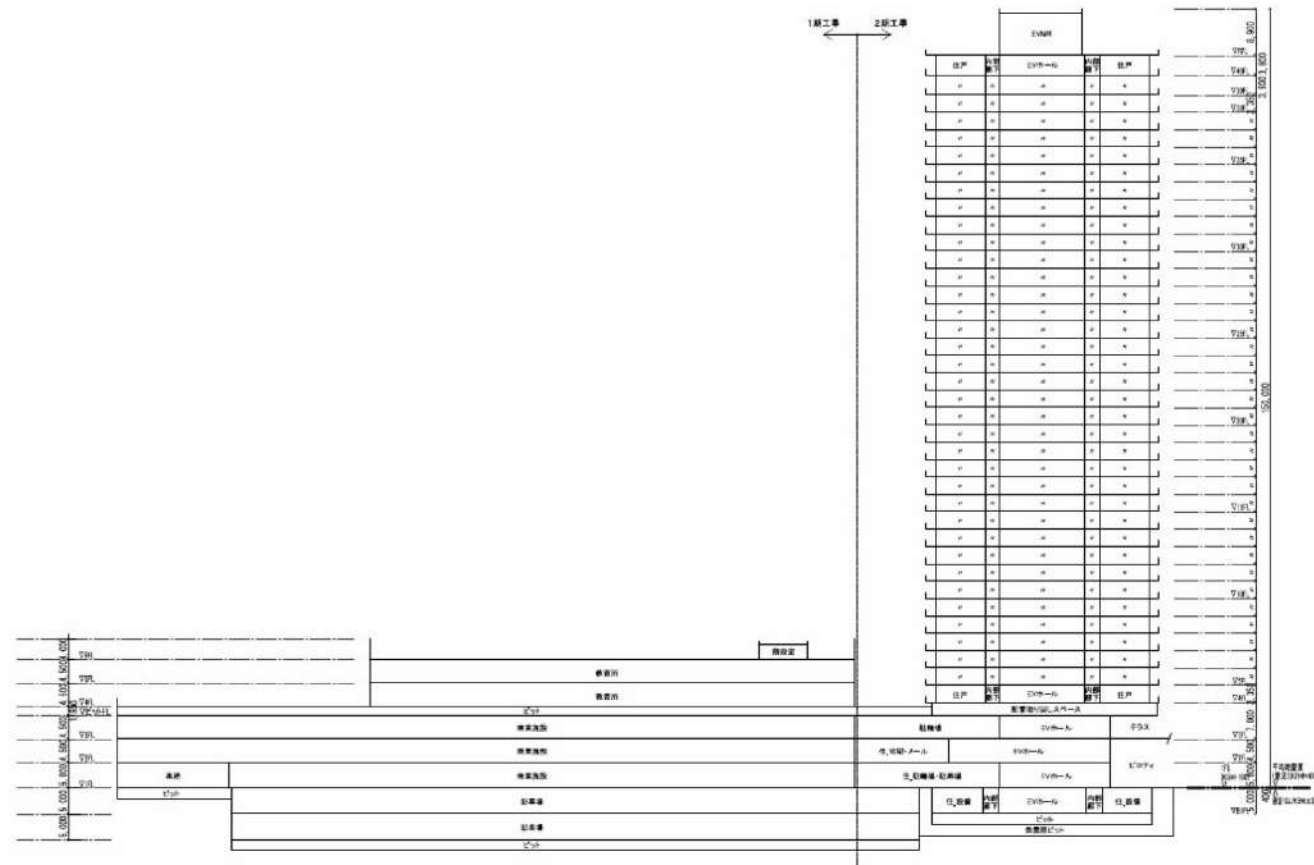

※上記の図面は、現在検討中のため、今後の検討・協議
等で内容(面積等含め)が変更する可能性があります。

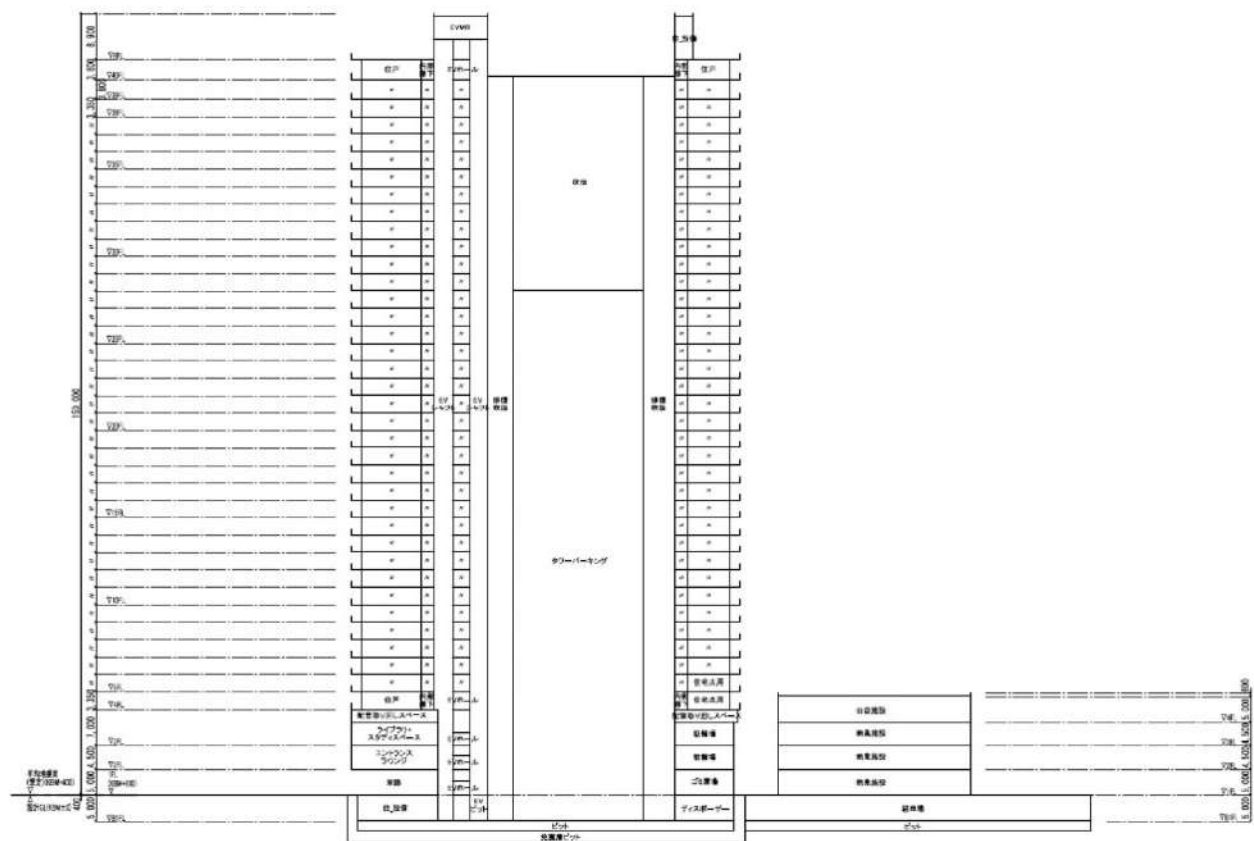

※上記の図面は、現在検討中のため、今後の検討・協議
等で内容(面積等含め)が変更する可能性があります。