

議案第76号 関係資料
平成23年12月 6日

議決案件工事資料

議決案件工事箇所図


議案第76号

新宿六丁目公園（仮称）管理棟・災害備蓄倉庫建築
及び新設（その5）工事


葛飾区新宿六丁目2400番17ほか



至水元公園

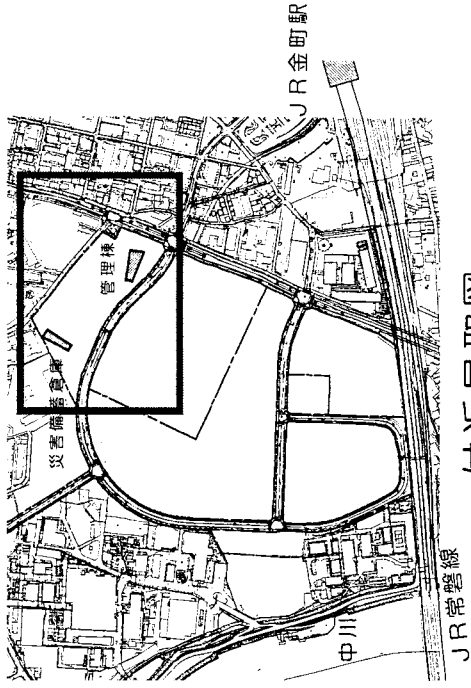


付近見取図

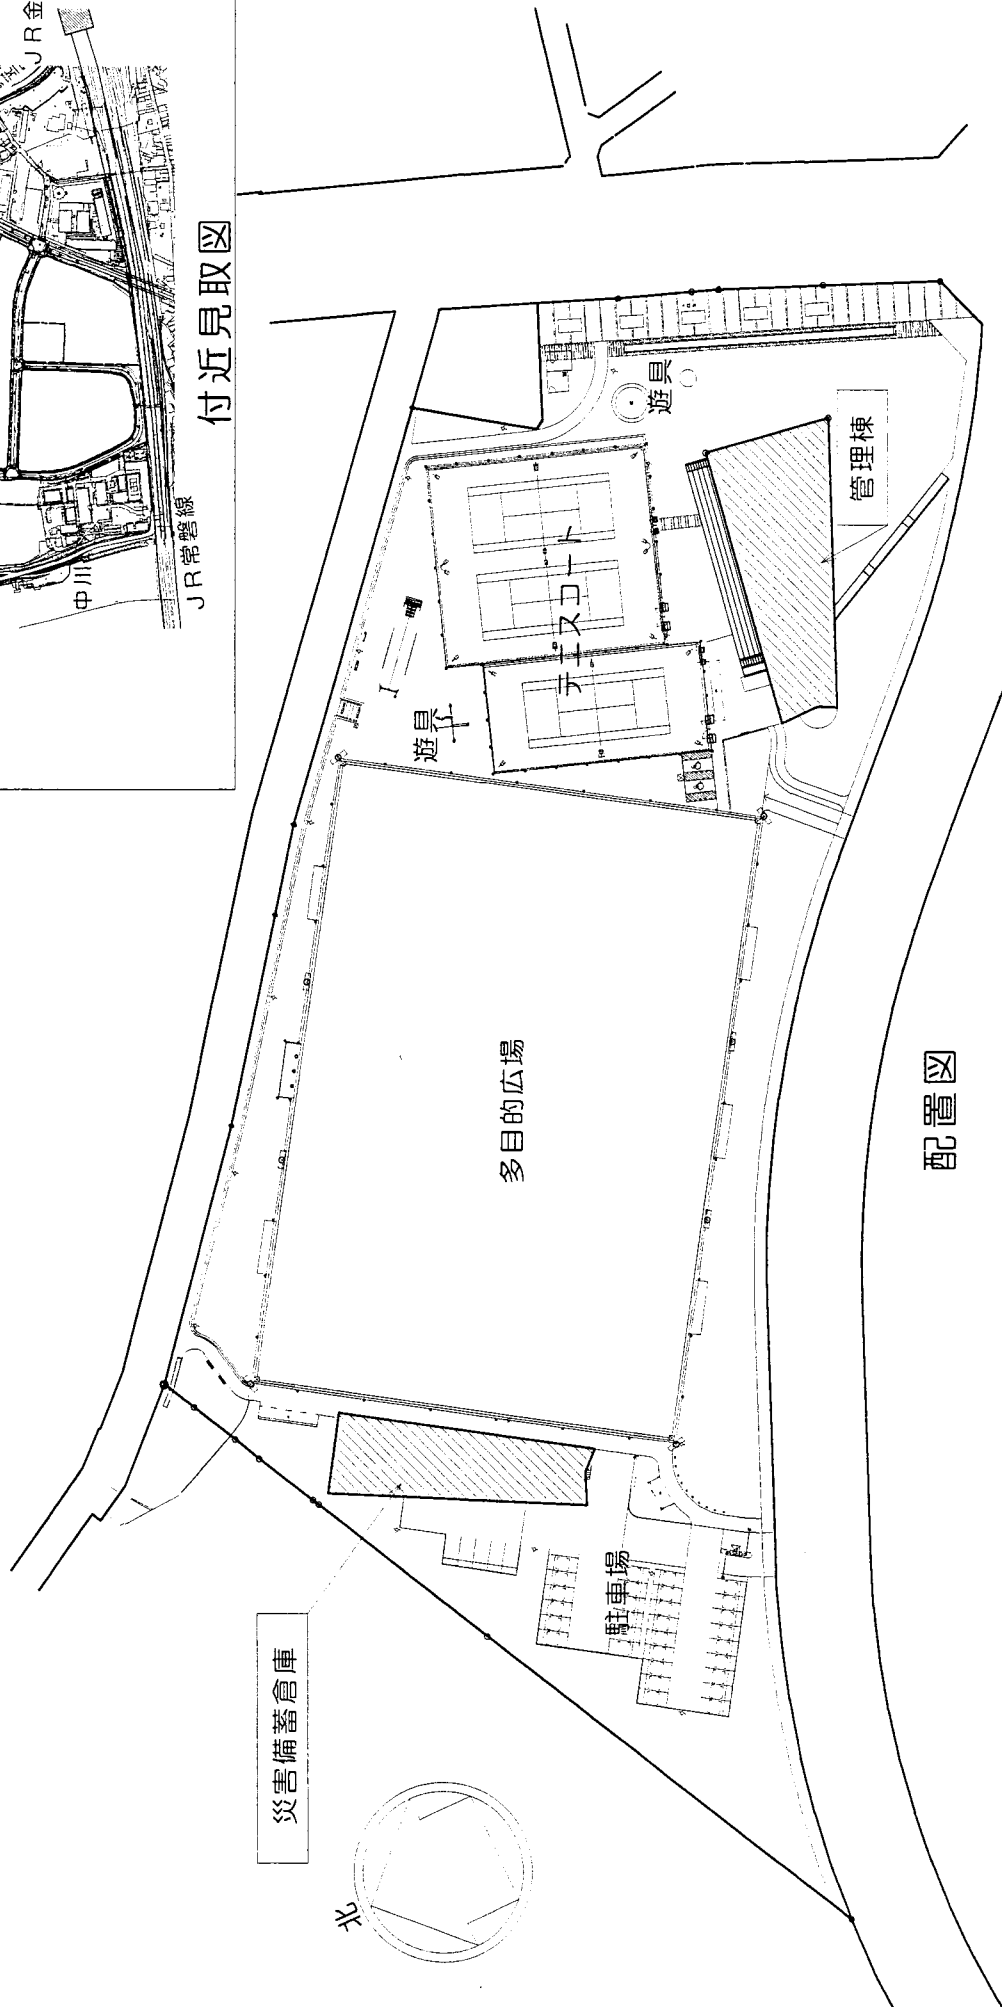


配置図

新宿六丁目公園（仮称）管理棟・災害備蓄倉庫建築及び新設（その5）工事

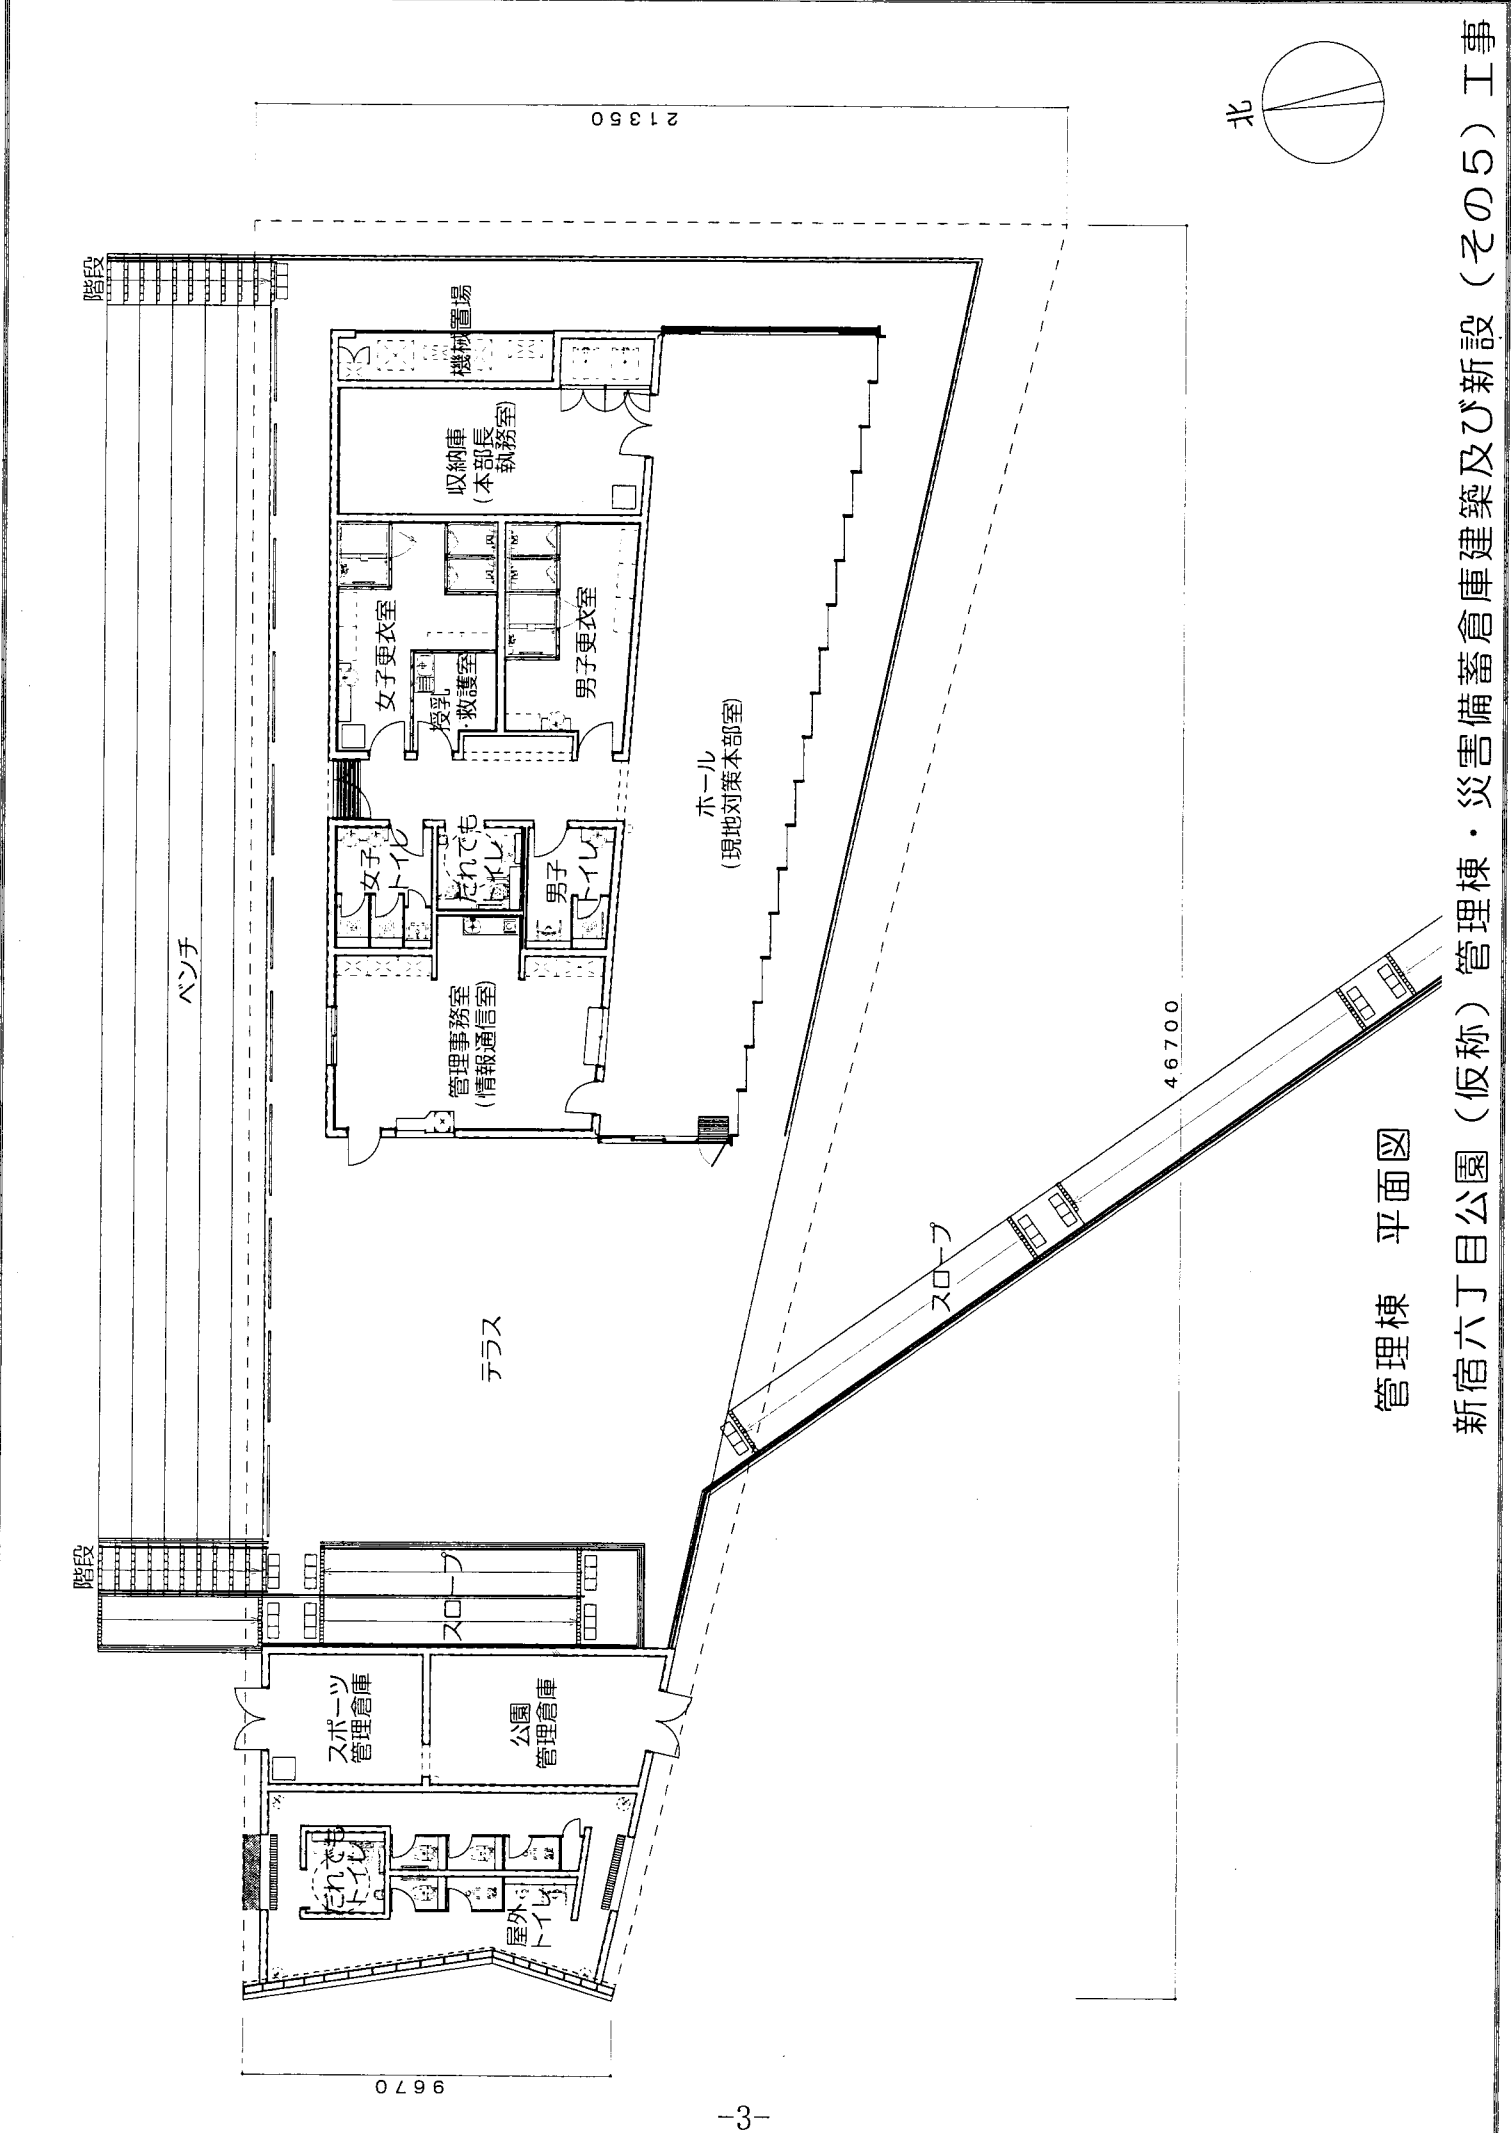


管理棟 平面図


新宿六丁目公園 (仮称) 管理棟・災害備蓄倉庫建築及び新設 (その5) 工事

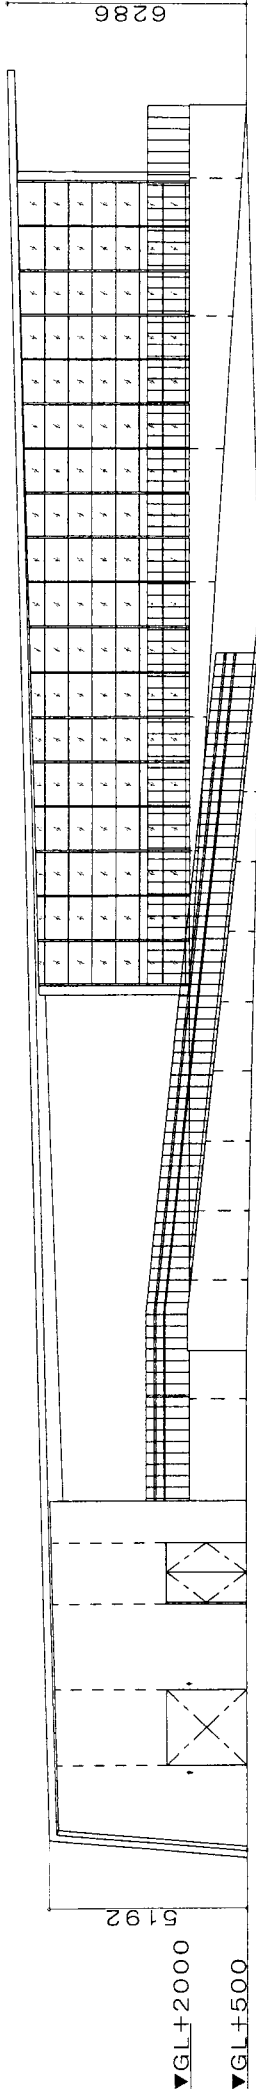


南立面图

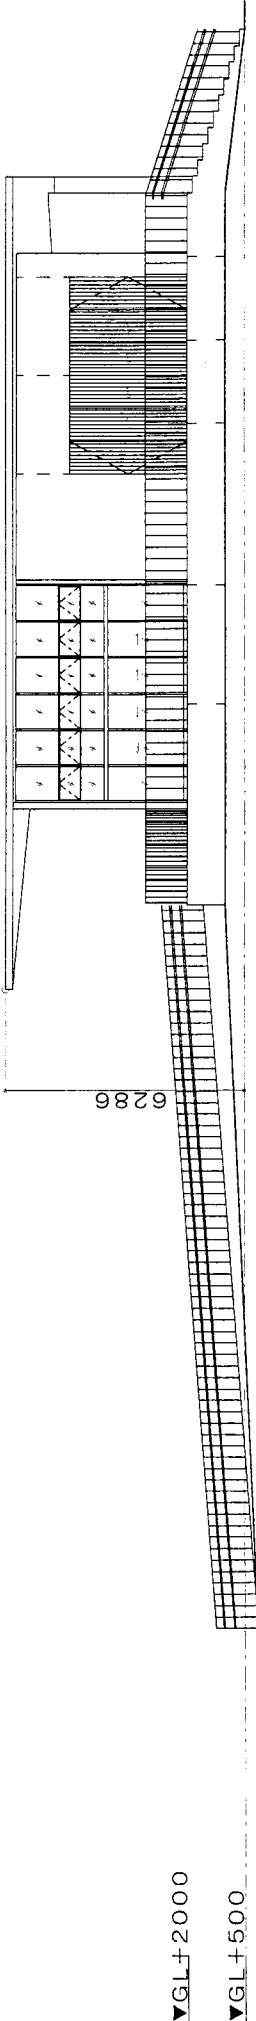


東立面图

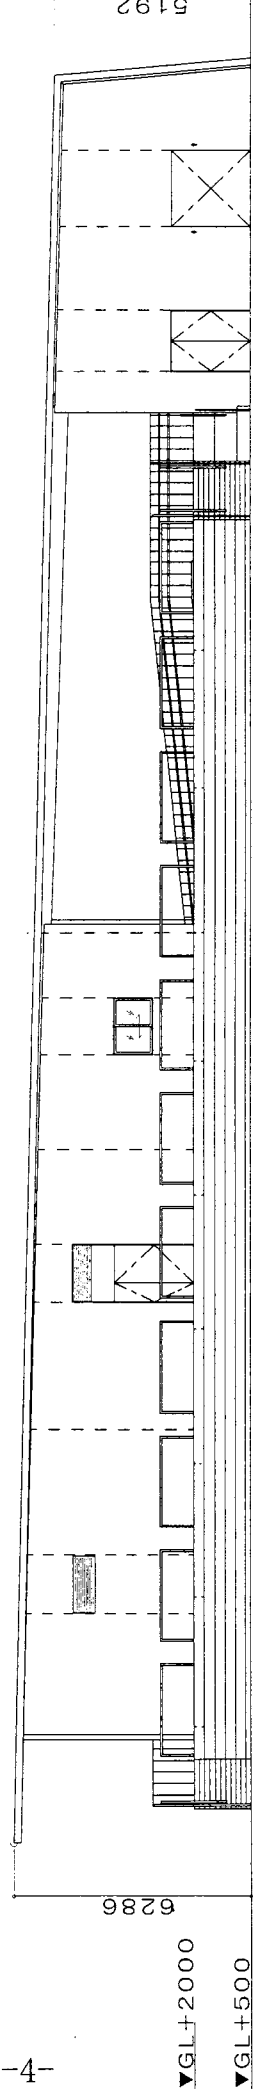

北立面图

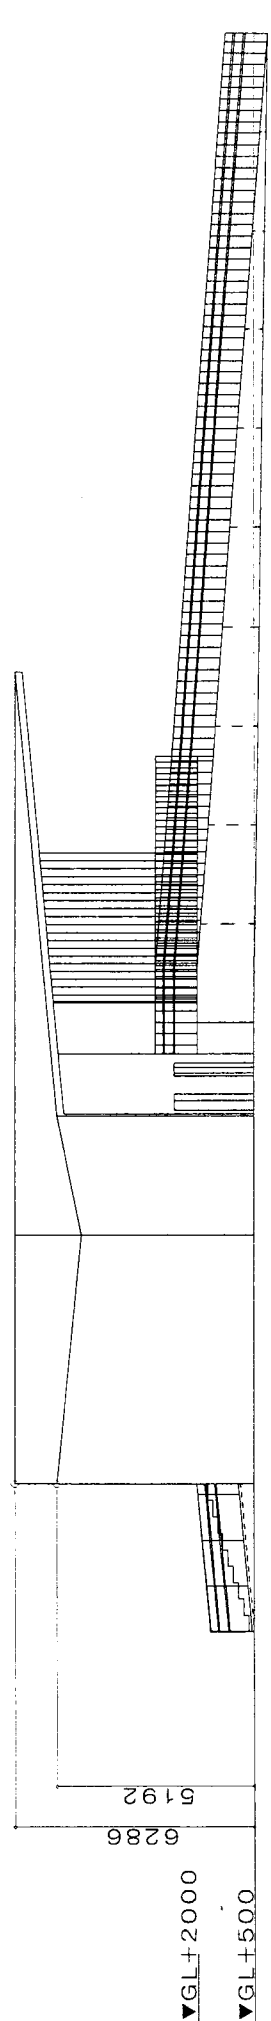


西立面图

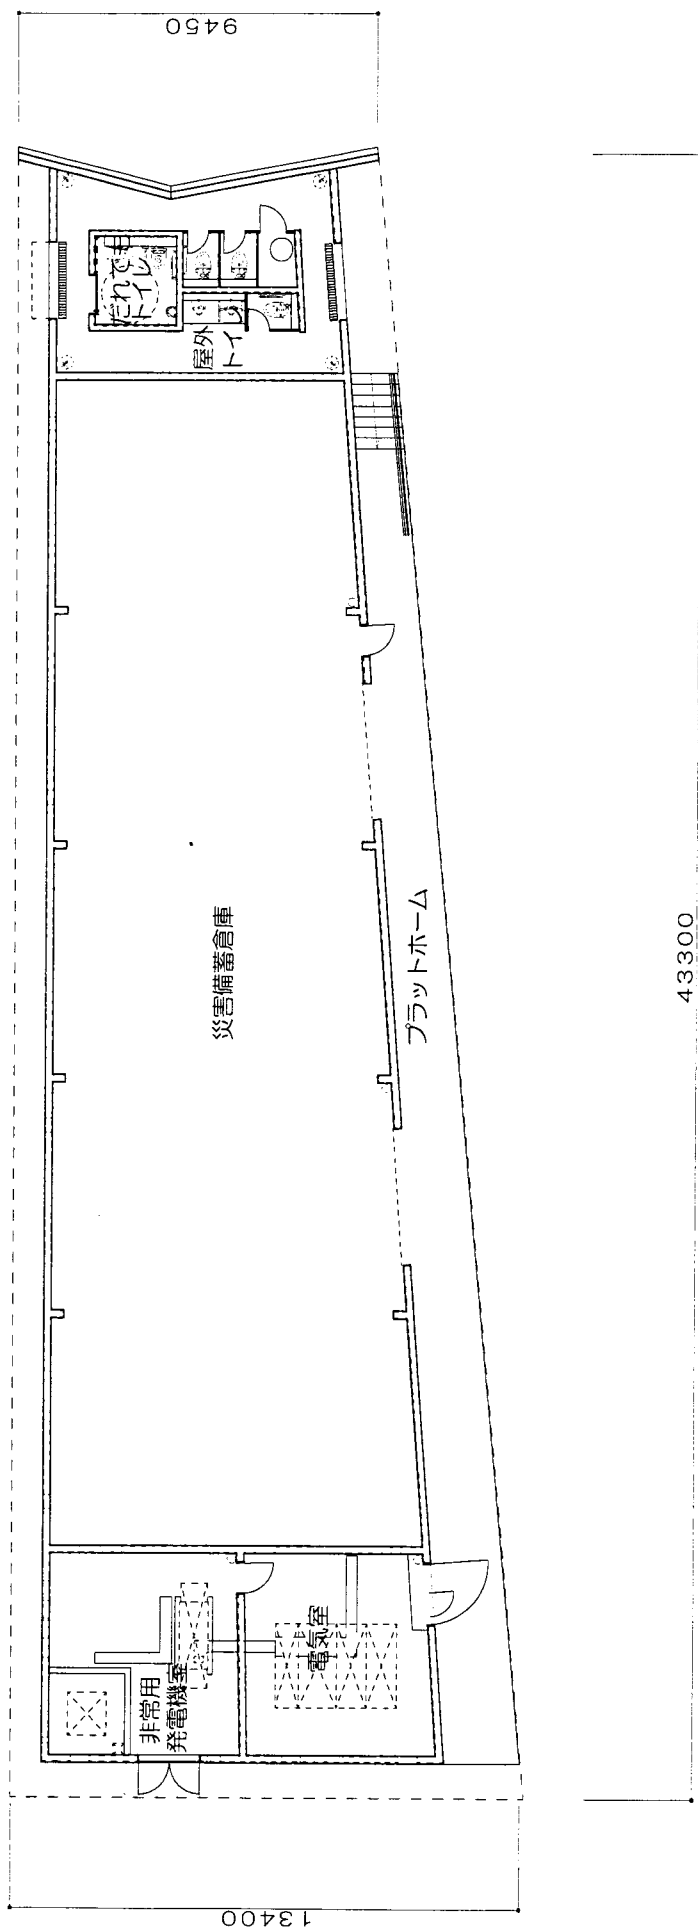

43300

9450


13400

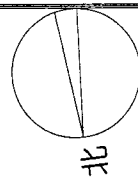


北

災害備蓄倉庫 平面図


新宿六丁目公園（仮称）管理棟・災害備蓄倉庫建築及び新設（その5）工事

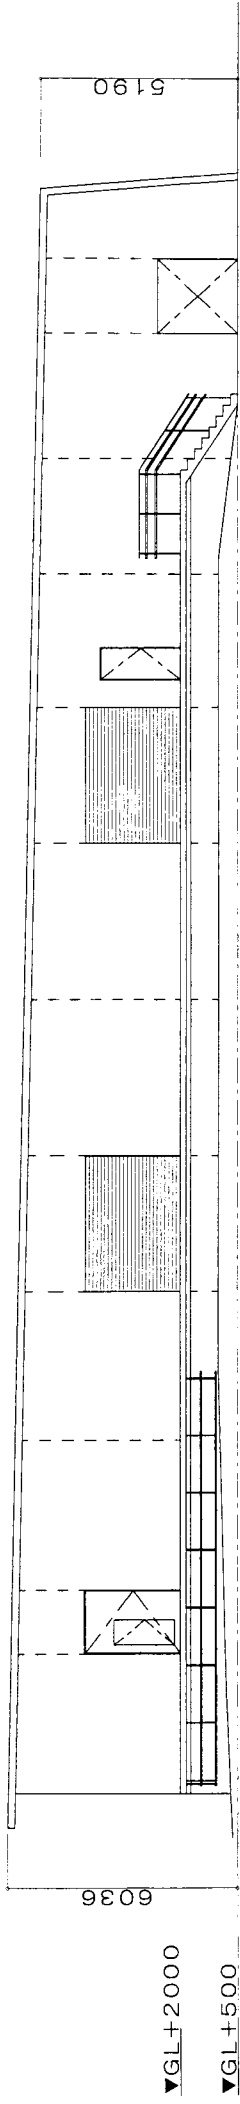


西立面図

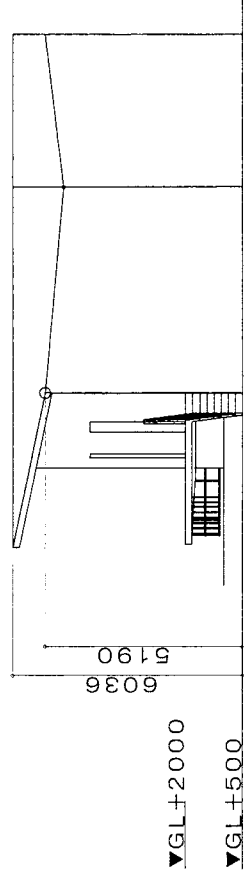

南立面図

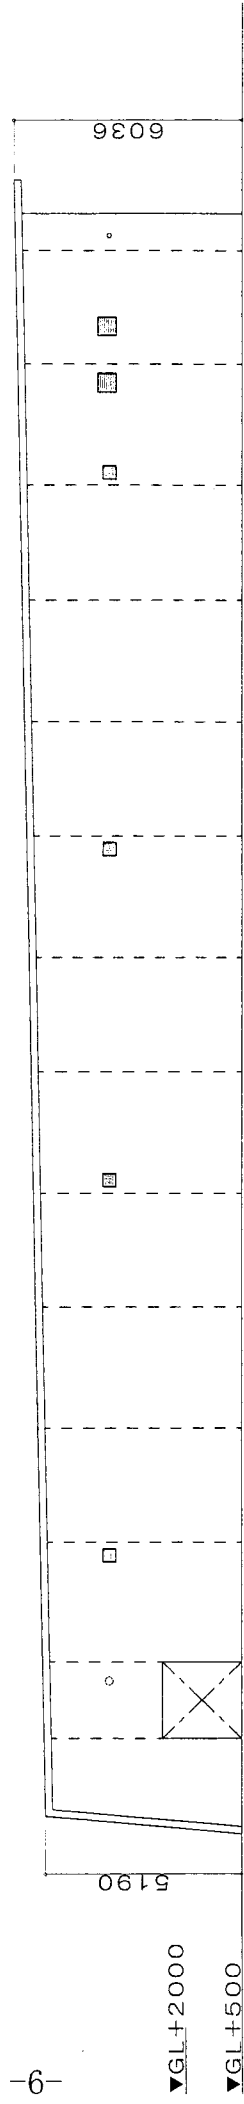

東立面図

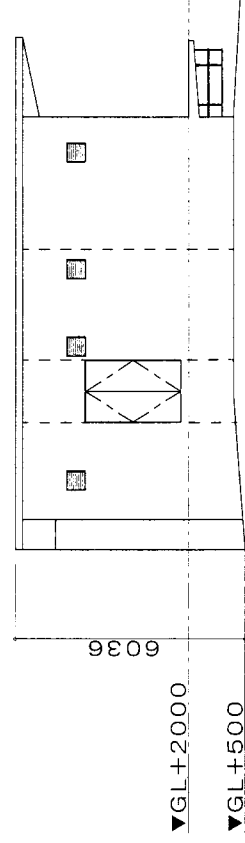

北立面図

災害備蓄倉庫 立面図

入札経過調書

案件番号	000001259
件名	新宿六丁目公園（仮称）管理棟・災害備蓄倉庫建築及び新設（その5）工事
履行場所	葛飾区新宿六丁目2400番17ほか
工期	平成23年12月16日から平成24年11月30日まで
入札方法	施工能力審査型総合評価一般競争入札
資料配付日	平成23年10月14日
開札日時	平成23年11月9日 13時30分 電子入札
落札者名	川澄建設株式会社 代表取締役 川澄 昭 東京都葛飾区金町二丁目6番6号
落札金額	271,950,000 円

項番	企業名	入札価格（円）	価格点	施工能力 評価点	評価値	備考
1	網代建設株式会社	272,370,000	0.0	20.0	20.0	
2	株式会社金子工務店					辞退
3	川澄建設株式会社	271,950,000	0.1	21.0	21.1	落札
4	大翔建設株式会社					辞退
5						
6						
7						
8						
9						
10						
11						
12						
13						
14						
15						

※表示価格は、全て税込みである。

予定価格	272,430,000 円
------	---------------

