

平成24年6月14日

## 都市計画道路補助第264号線(細田東)整備(その1)工事 請負契約締結について

### 1 事業の目的

都市計画道路補助第264号線は、葛飾区内を東西に横断する主要な地域幹線道路であると共に、葛飾区地域防災計画で緊急道路啓開路線に指定されている重要な路線であり、現在、奥戸から細田地区を抜け鎌倉に至る区間の事業を進めている。

今回整備する細田東区間は、平成19年3月に工事が完了した鎌倉区間の西側に位置しており、平成23年度に排水施設等の工事が完了したのに引き続き、電線共同溝の整備を行うものである。

### 2 事業の概要

(1) 工事件名 都市計画道路補助第264号線(細田東)整備(その1)工事

(2) 工事箇所 葛飾区細田三丁目27番先から細田五丁目31番先まで

(3) 契約金額 1億4,658万円

(4) 契約の相手 葛飾区東新小岩三丁目11番16号

成和建设株式会社

代表取締役 小川 正代

(5) 工期 契約締結の日の翌日から300日間

(6) 工事内容

① 電線共同溝設置工	800.0 m
② プレキャストボックス設置工	46 基
③ 信号用ハンドホール設置工	20 基
④ 車道舗装工	2482.0 m <sup>2</sup>
⑤ 歩道舗装工	1313.0 m <sup>2</sup>

### 3 今後の予定


平成25～26年度 電線共同溝企業者引込連系管路整備工事  
平成26年度 街路築造工事

### 4 その他

本工事は、公共工事の品質確保の促進に関する法律（平成17年法律第18号）第6条の規定に基づき、葛飾区が発注する工事において、安定的な品質確保と不良不適格企業の参入防止を図るため、入札の際に工事価格及び施工能力を総合的に評価して落札者を決定する葛飾区施工能力審査型総合評価方式を活用して請負業者を選定した。


# 案内図

## 都市計画道路補助第264号線(細田東)整備(その1)工事

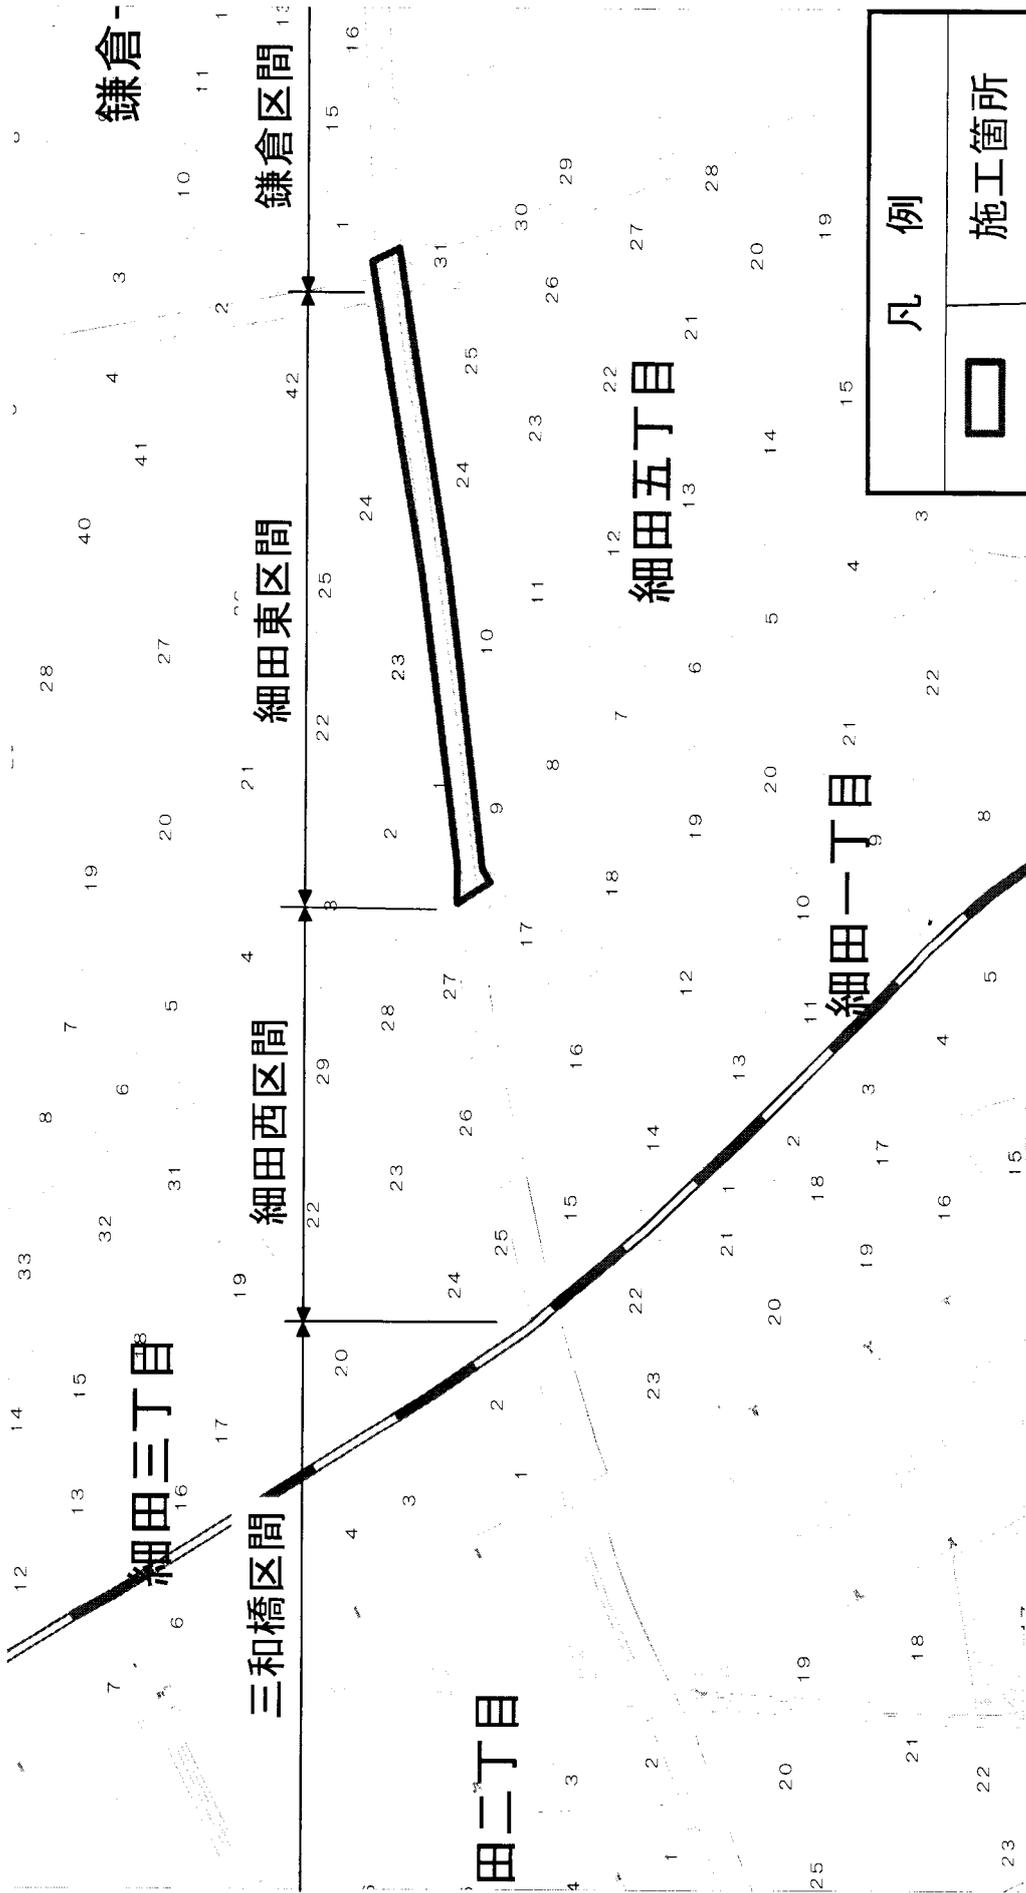


# 都市計画道路補助第264号線(細田東)整備(その1)工事

施工延長 400m

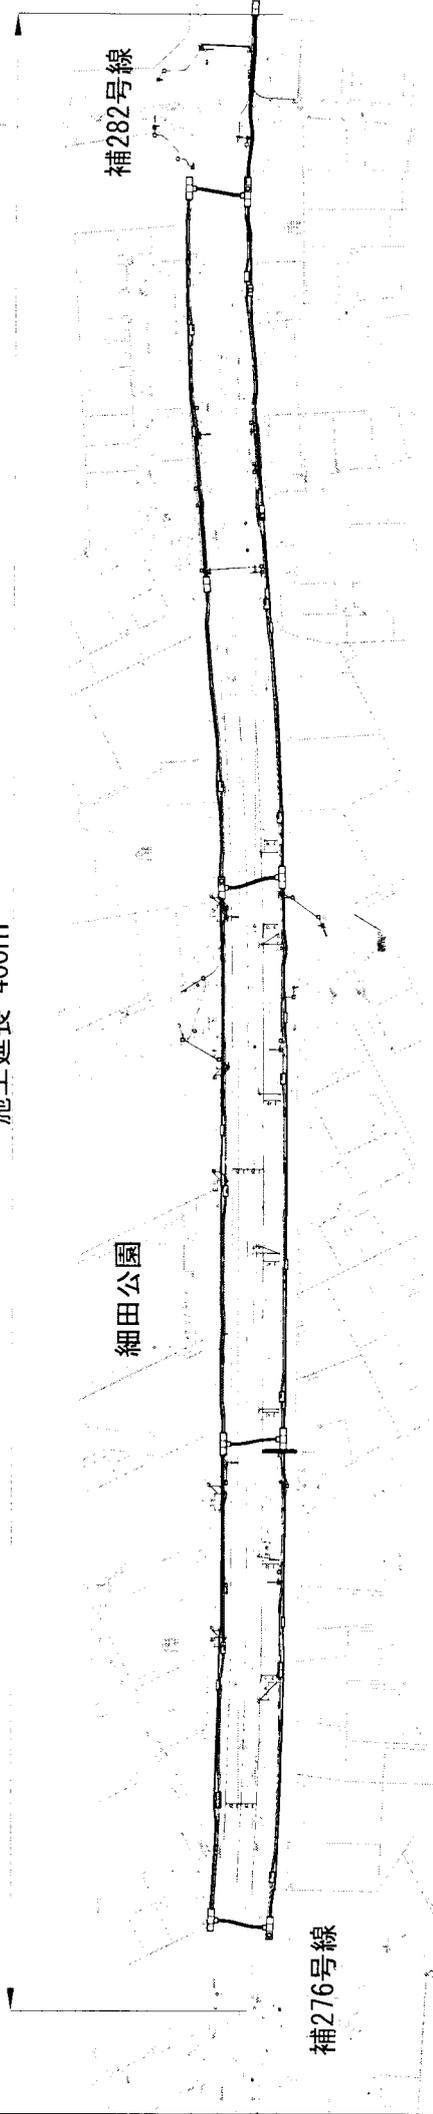

横断面

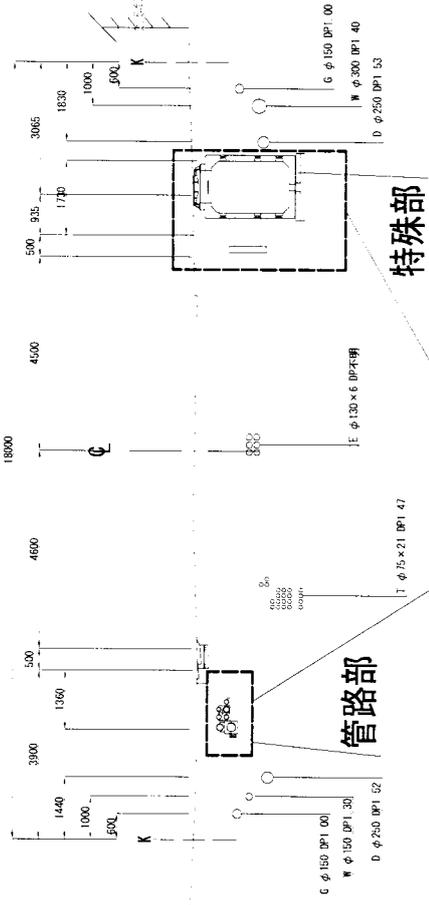

施工対象(電線共同溝)