

平成23年6月16日

JR常磐線金町駅東側南北道路拡幅整備事業について

1. 事業の目的

本事業は、金町駅周辺の南北間交通の利便性及び安全性の向上を図り、金町駅周辺地域の回遊性を向上することを目的に、JR常磐線の高架下道路の拡幅を行うものである。

2. 事業経緯

平成13年10月	道路法に基づく区域決定
平成16年3月	JR東日本と工事施行協定を締結
平成16年11月	工事説明会
平成17年2月	車両通行止め
平成17年10月	立坑築造工着手
平成19年12月	本体築造工着手
平成21年10月	既設こ道橋撤去
平成22年10月	道路築造工着手
平成23年7月	道路工事完成（予定）

3. 整備内容

道路延長	約130m（トンネル部約50mを含む）
道路幅員	15.5m～17.7m
高架下高さ	4.0m～4.5m

事業着手前




完成イメージ図




JR常磐線金町駅東側南北道路拡幅整備計画図

補 3 2 7

道路平面図

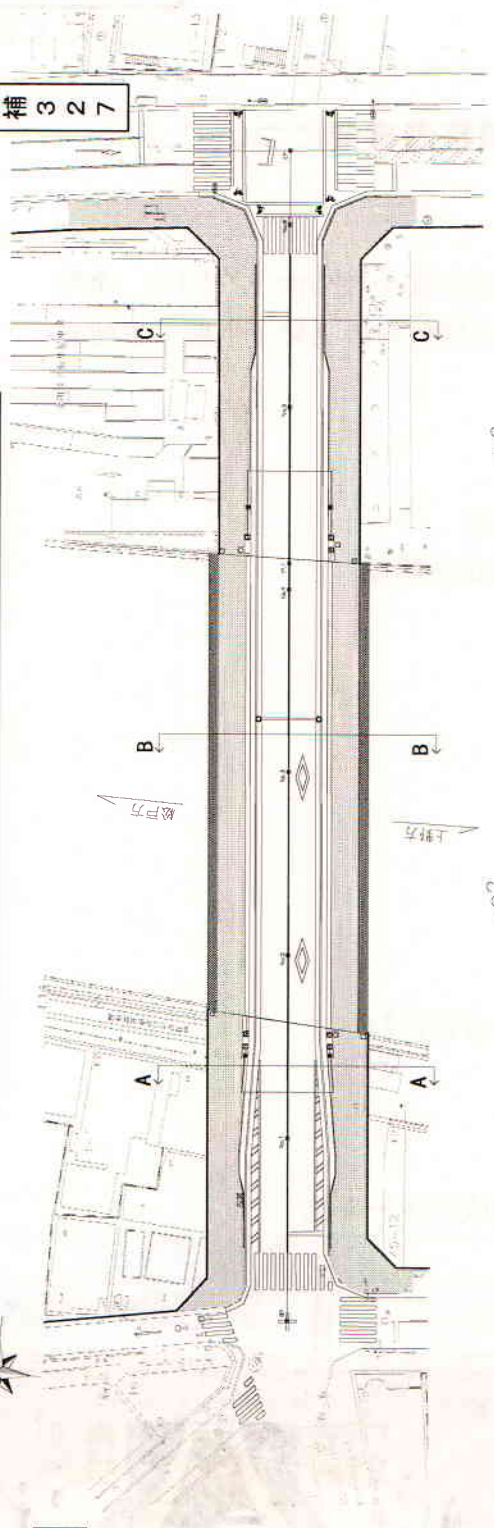

道路縦断面図

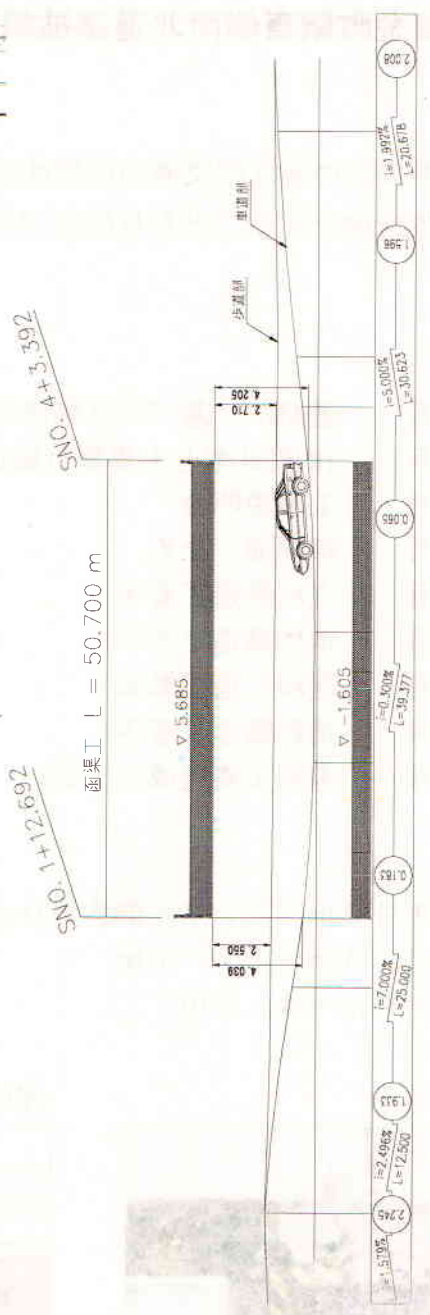

道路断面図

